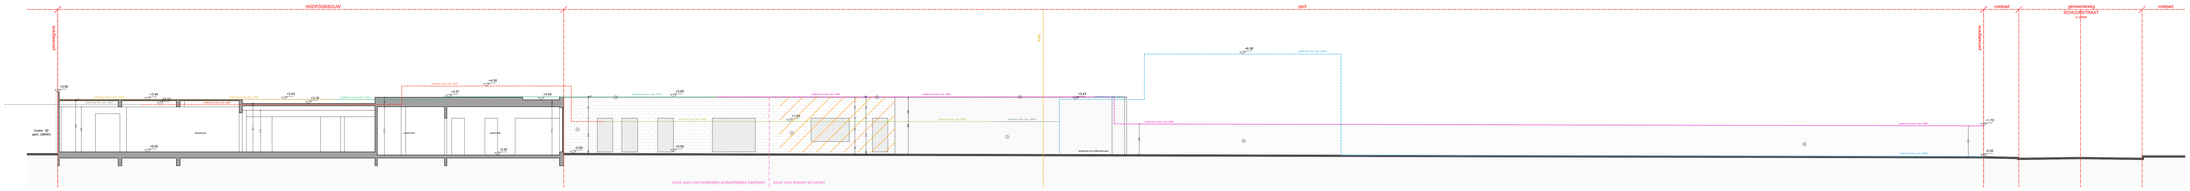
HOOFDGEBOUW
oplit
voetpad
gemeenteweg
SCHUIJBERHAAT
1 rijbaan
voetpad
gemeentegrens
gemeentegrens
+3.20
+3.40
+3.40
+3.35
+3.40
+4.30
+3.37
+3.40
+3.40
+3.00
+3.00
+3.00
+3.43
+3.70
+3.30
+3.30
+3.30