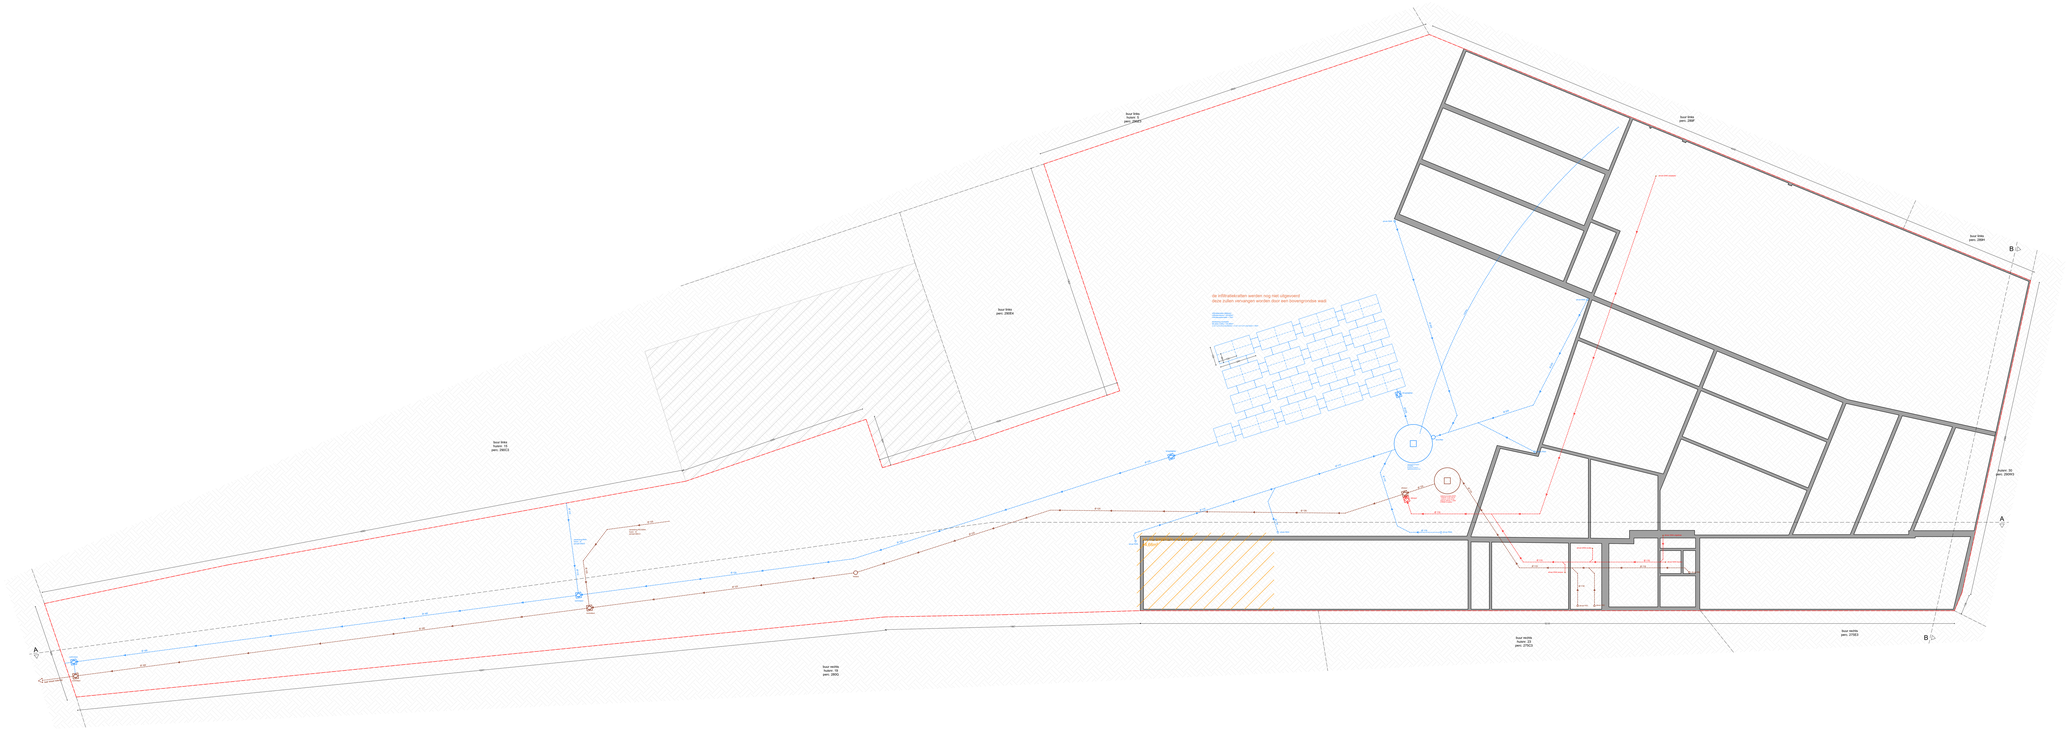

AF TE BREKEN VOLUME

ALLE RECHTEN VOORBEHOUDEN. NIETS UIT DEZE UITGAVE MAG WORDEN VERMENIGVULDIGD EN/OF OPENBAAR GEMAAKT ZIJN DOOR DRUK, FOTOKOPIE, OF ANDERSZINS, ZONDER VOORAFGAANDE SCHRIFTELIJKE TOESTEMMING VAN DE AUTEUR.
ALL RIGHTS RESERVED. NO PART OF THIS PUBLICATION MAY BE REPRODUCED IN ANY FORM, BY PRINT, PHOTOCOPY OR ANY OTHER MEANS, WITHOUT PRIOR WRITTEN PERMISSION OF THE AUTHOR.
TOUT DROIT DE REPRODUCTION ET DE TRADUCTION, PARTIELS OU TOTAUX, PAR QUELQUE MOYEN QUE CE SOIT, ESTIMPOSSIBLE SANS L'AUTORISATION PRÉALABLE DE L'AUTEUR.
ALLE RECHTE VORBEHALTEN. KEIN TEIL DIESER VERÖFFENTLICHUNG DARF IN JEGLICHER FORM (DRUCK, FOTOKOPIE OD. ANDERES) OHNE VORHERIGE SCHRIFTLICHE ERLAUBNIS DES AUTORS VERVIELFÄLTIGT WERDEN.

Fundering / Riolering
Bestaande toestand

Schuurstraat 17
9000 Gent

plan	schaal	datum
3/42	1/100	15/12/2025

4

LEVENSLANGE VAKMANSCHAP