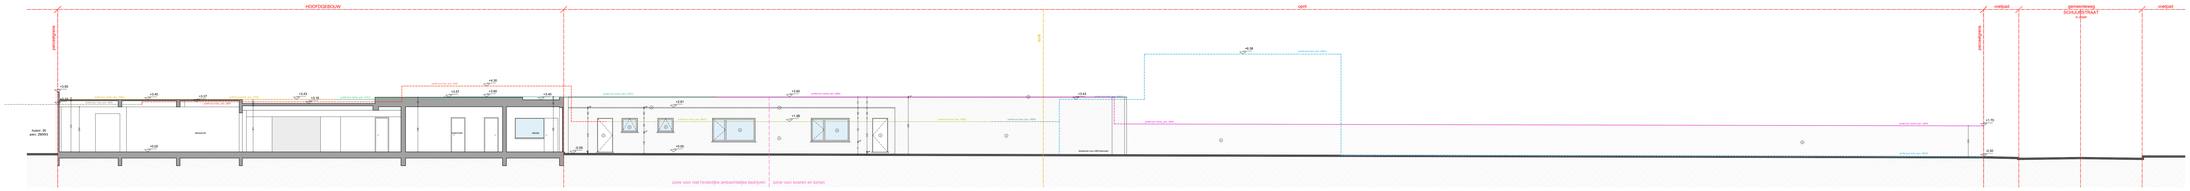

profiel buur rechts, perc. 275E3

profiel buur rechts, perc. 275C3

profiel buur rechts, perc. 28/0Q

profiel buur links, perc. 28/9H

profiel buur links, perc. 28/8F

profiel buur links, perc. 28/2Z5

profiel buur links, perc. 290E4

profiel buur links, perc. 290C3

Alle rechten voorbehouden. Niets uit deze uitgave mag worden verveelvoudigd, opgeslagen in een geautomatiseerd gegevensbestand of openbaar gemaakt, in welke vorm dan ook, zonder voorafgaande schriftelijke toestemming van de auteurs.

LANDSCHAPSARCHITECTEN
Postbus 1, 7000 AA Doetinchem
Kelvinstraat 1, 7000 DR Doetinchem
T 0314 - 370 370 E info@ldl.nl
KVK 09122311 IBAN NL 83 RABO 0107 2000 00

Terreinprofiel A-A
Uitgezet hoeveel

Schuurstraat 17
8430 Zevenhuizen

plan	schaal	datum
24/42	1/100	18/12/2025

4

LANDSCHAPSARCHITECTEN