BAANARCHITECTEN

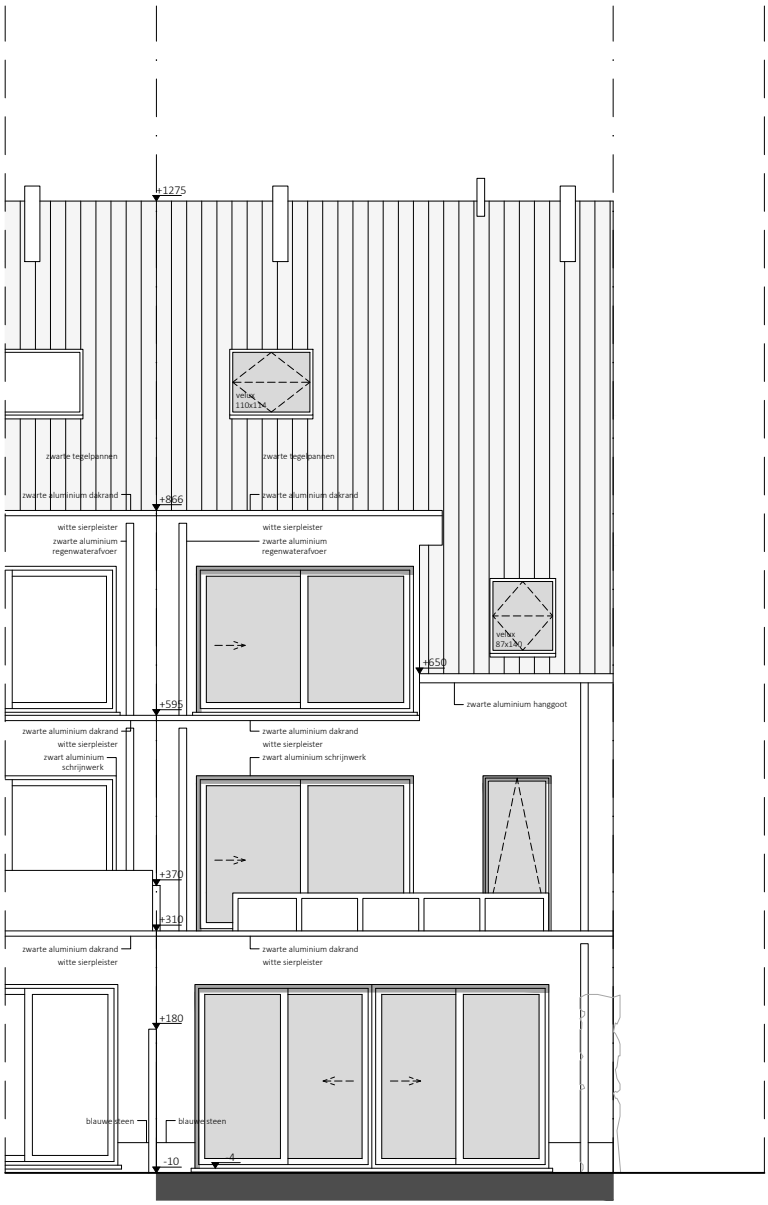

ACHTERGEVEL - BESTAANDE TOESTAND

Schaal: 1/100 - Dossier: BA_BT01293_260105

Bouwplaats: Zilverberklaan 16, 9032 Wondelgem

0 0.5 1 2m