INPLANTINGSPLAN - BESTAANDE TOESTAND
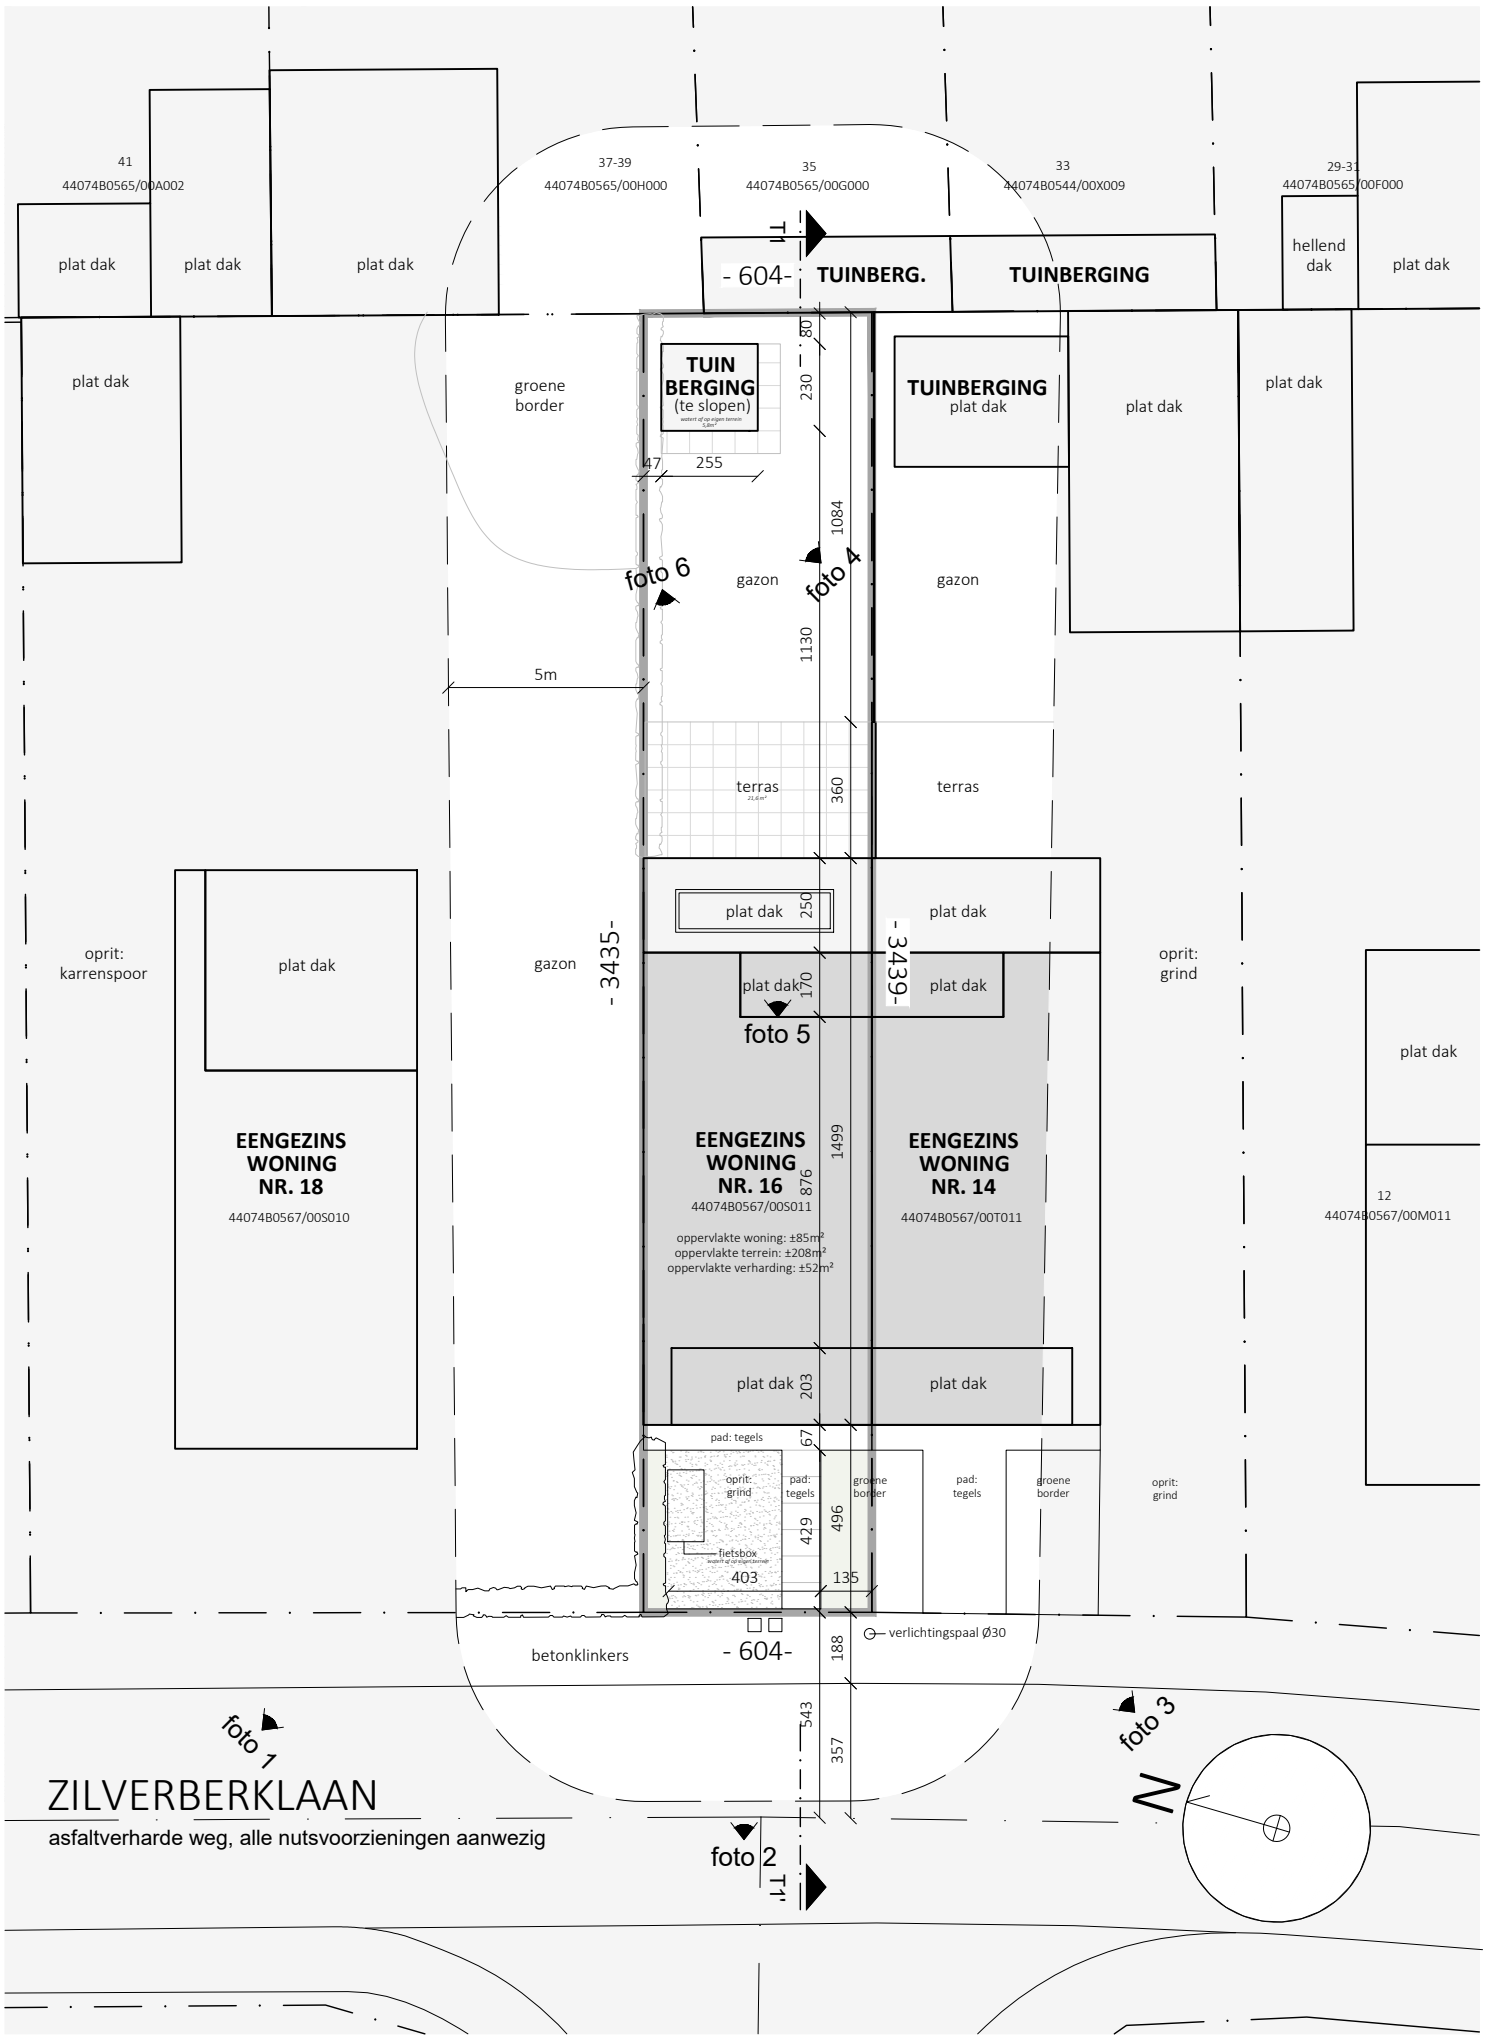
Schaal: 1/200 - Dossier: BA_BT01293_260105 (TUINBERGING)