INPLANTINGSPLAN - NIEUWE TOESTAND
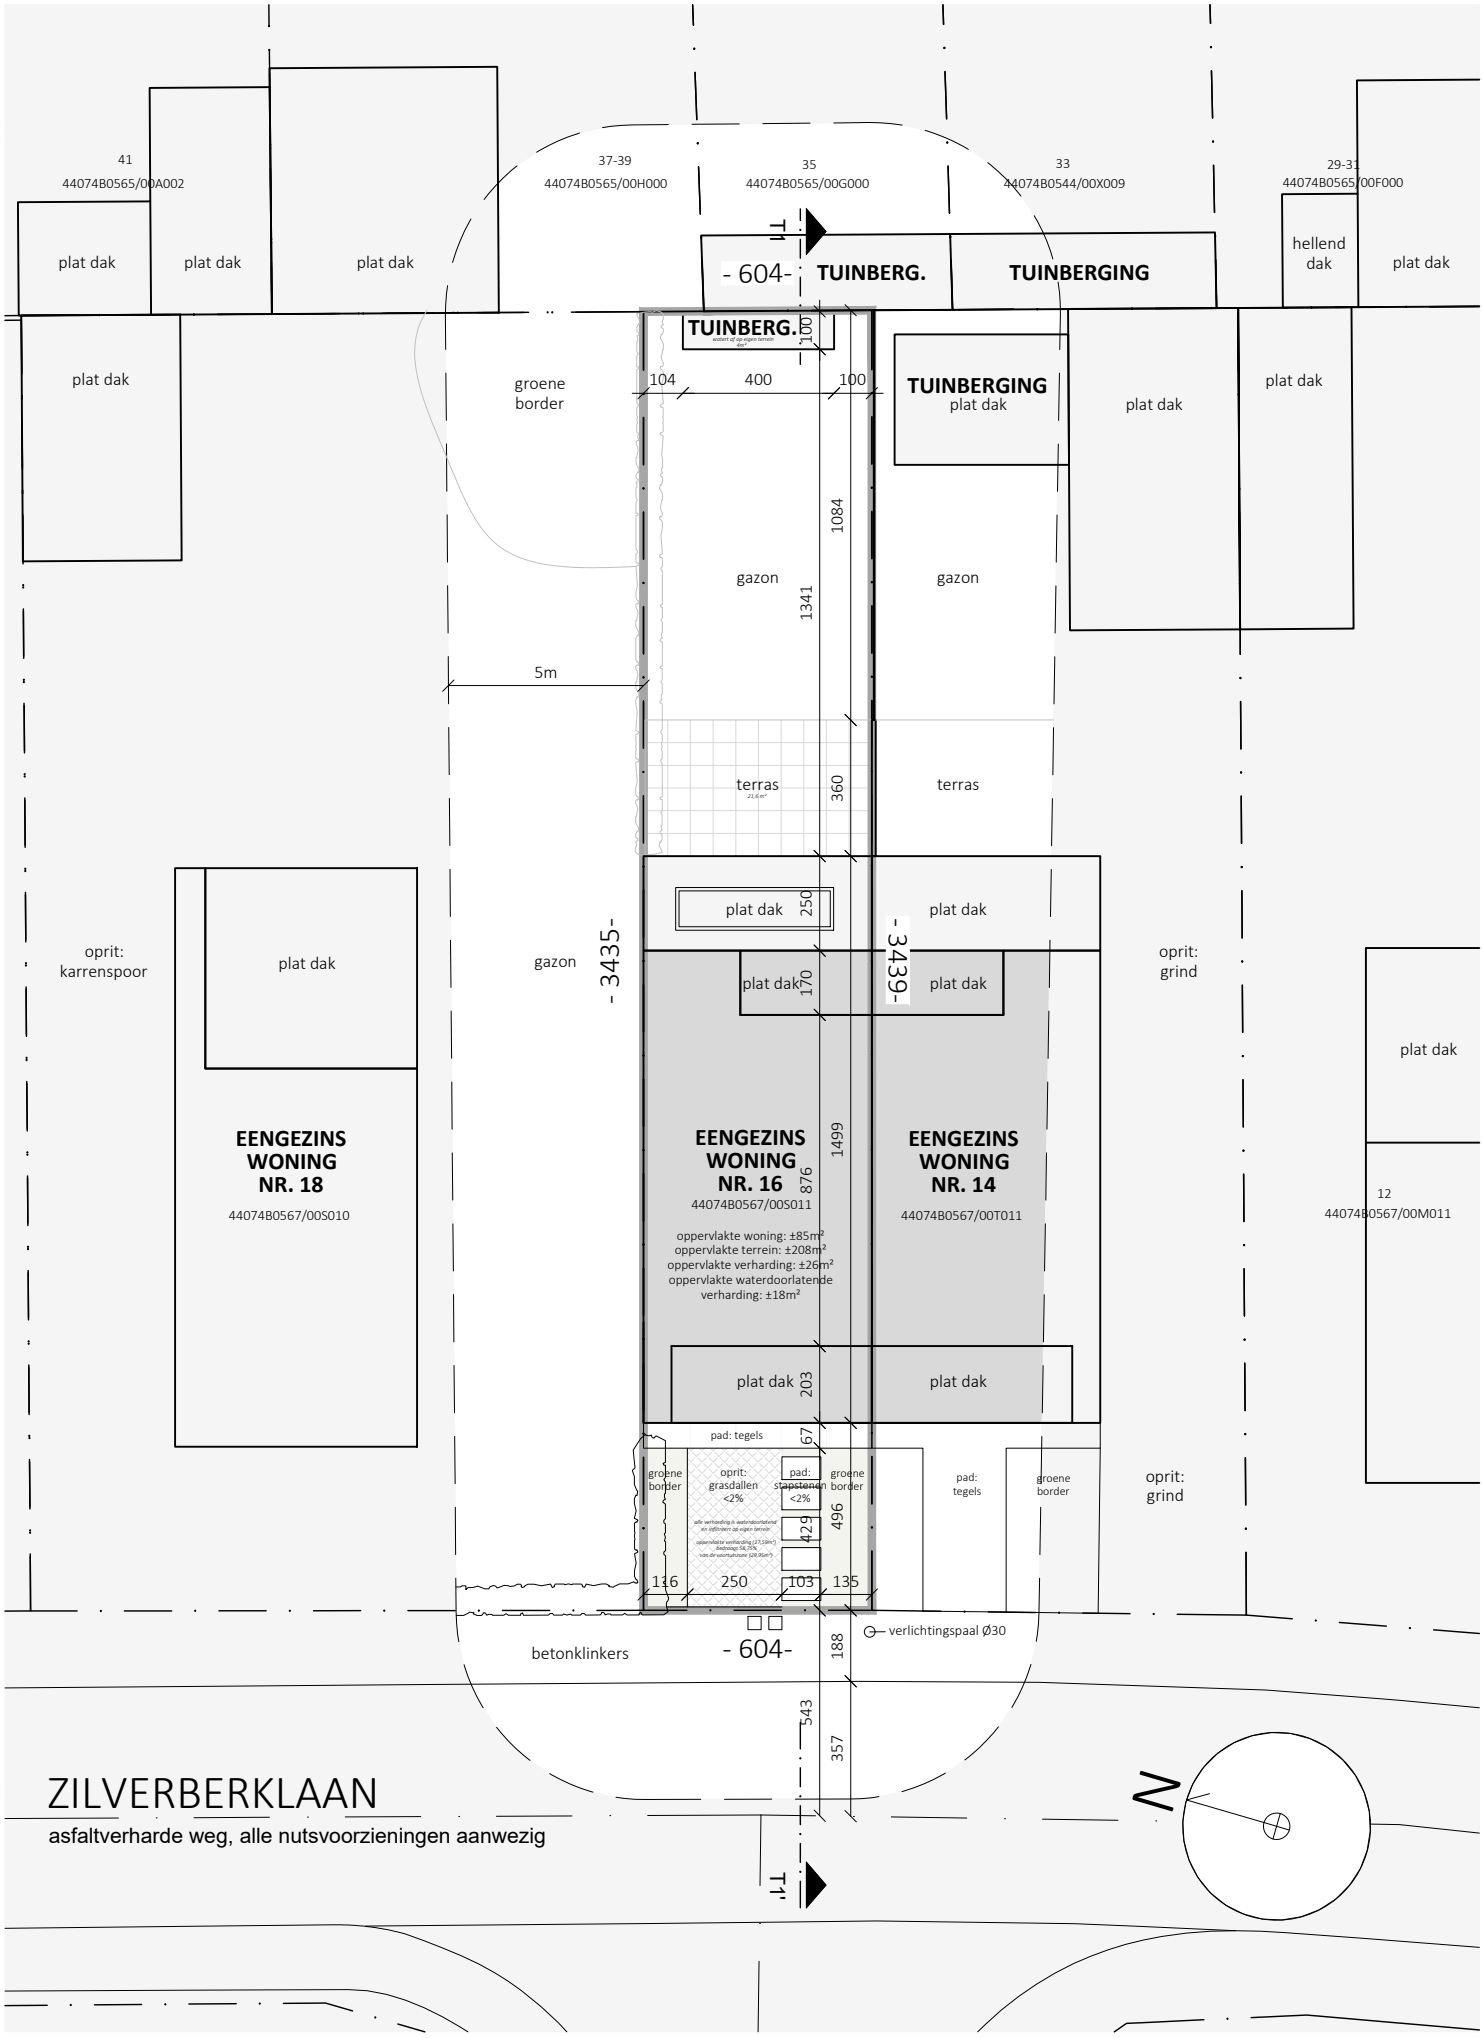
Schaal: 1/200 - Dossier: BA_NT01293_260105