BAANARCHITECTEN

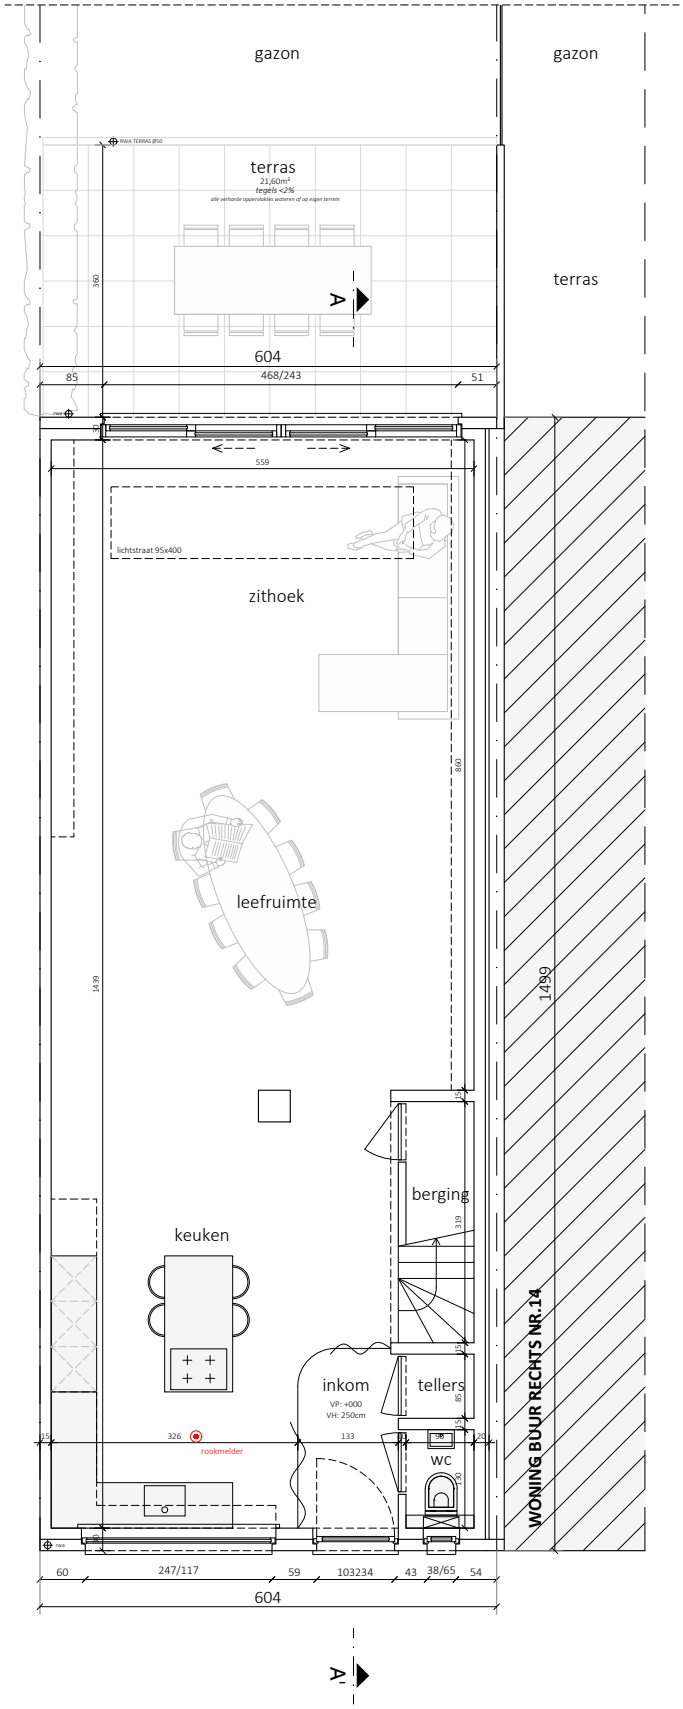

GELIJKVLOERS - NIEUWE TOESTAND

Schaal: 1/100 - Dossier: BA_NT01293_260105

Bouwplaats: Zilverberklaan 16, 9032 Wondelgem

0 0.5 1 2m