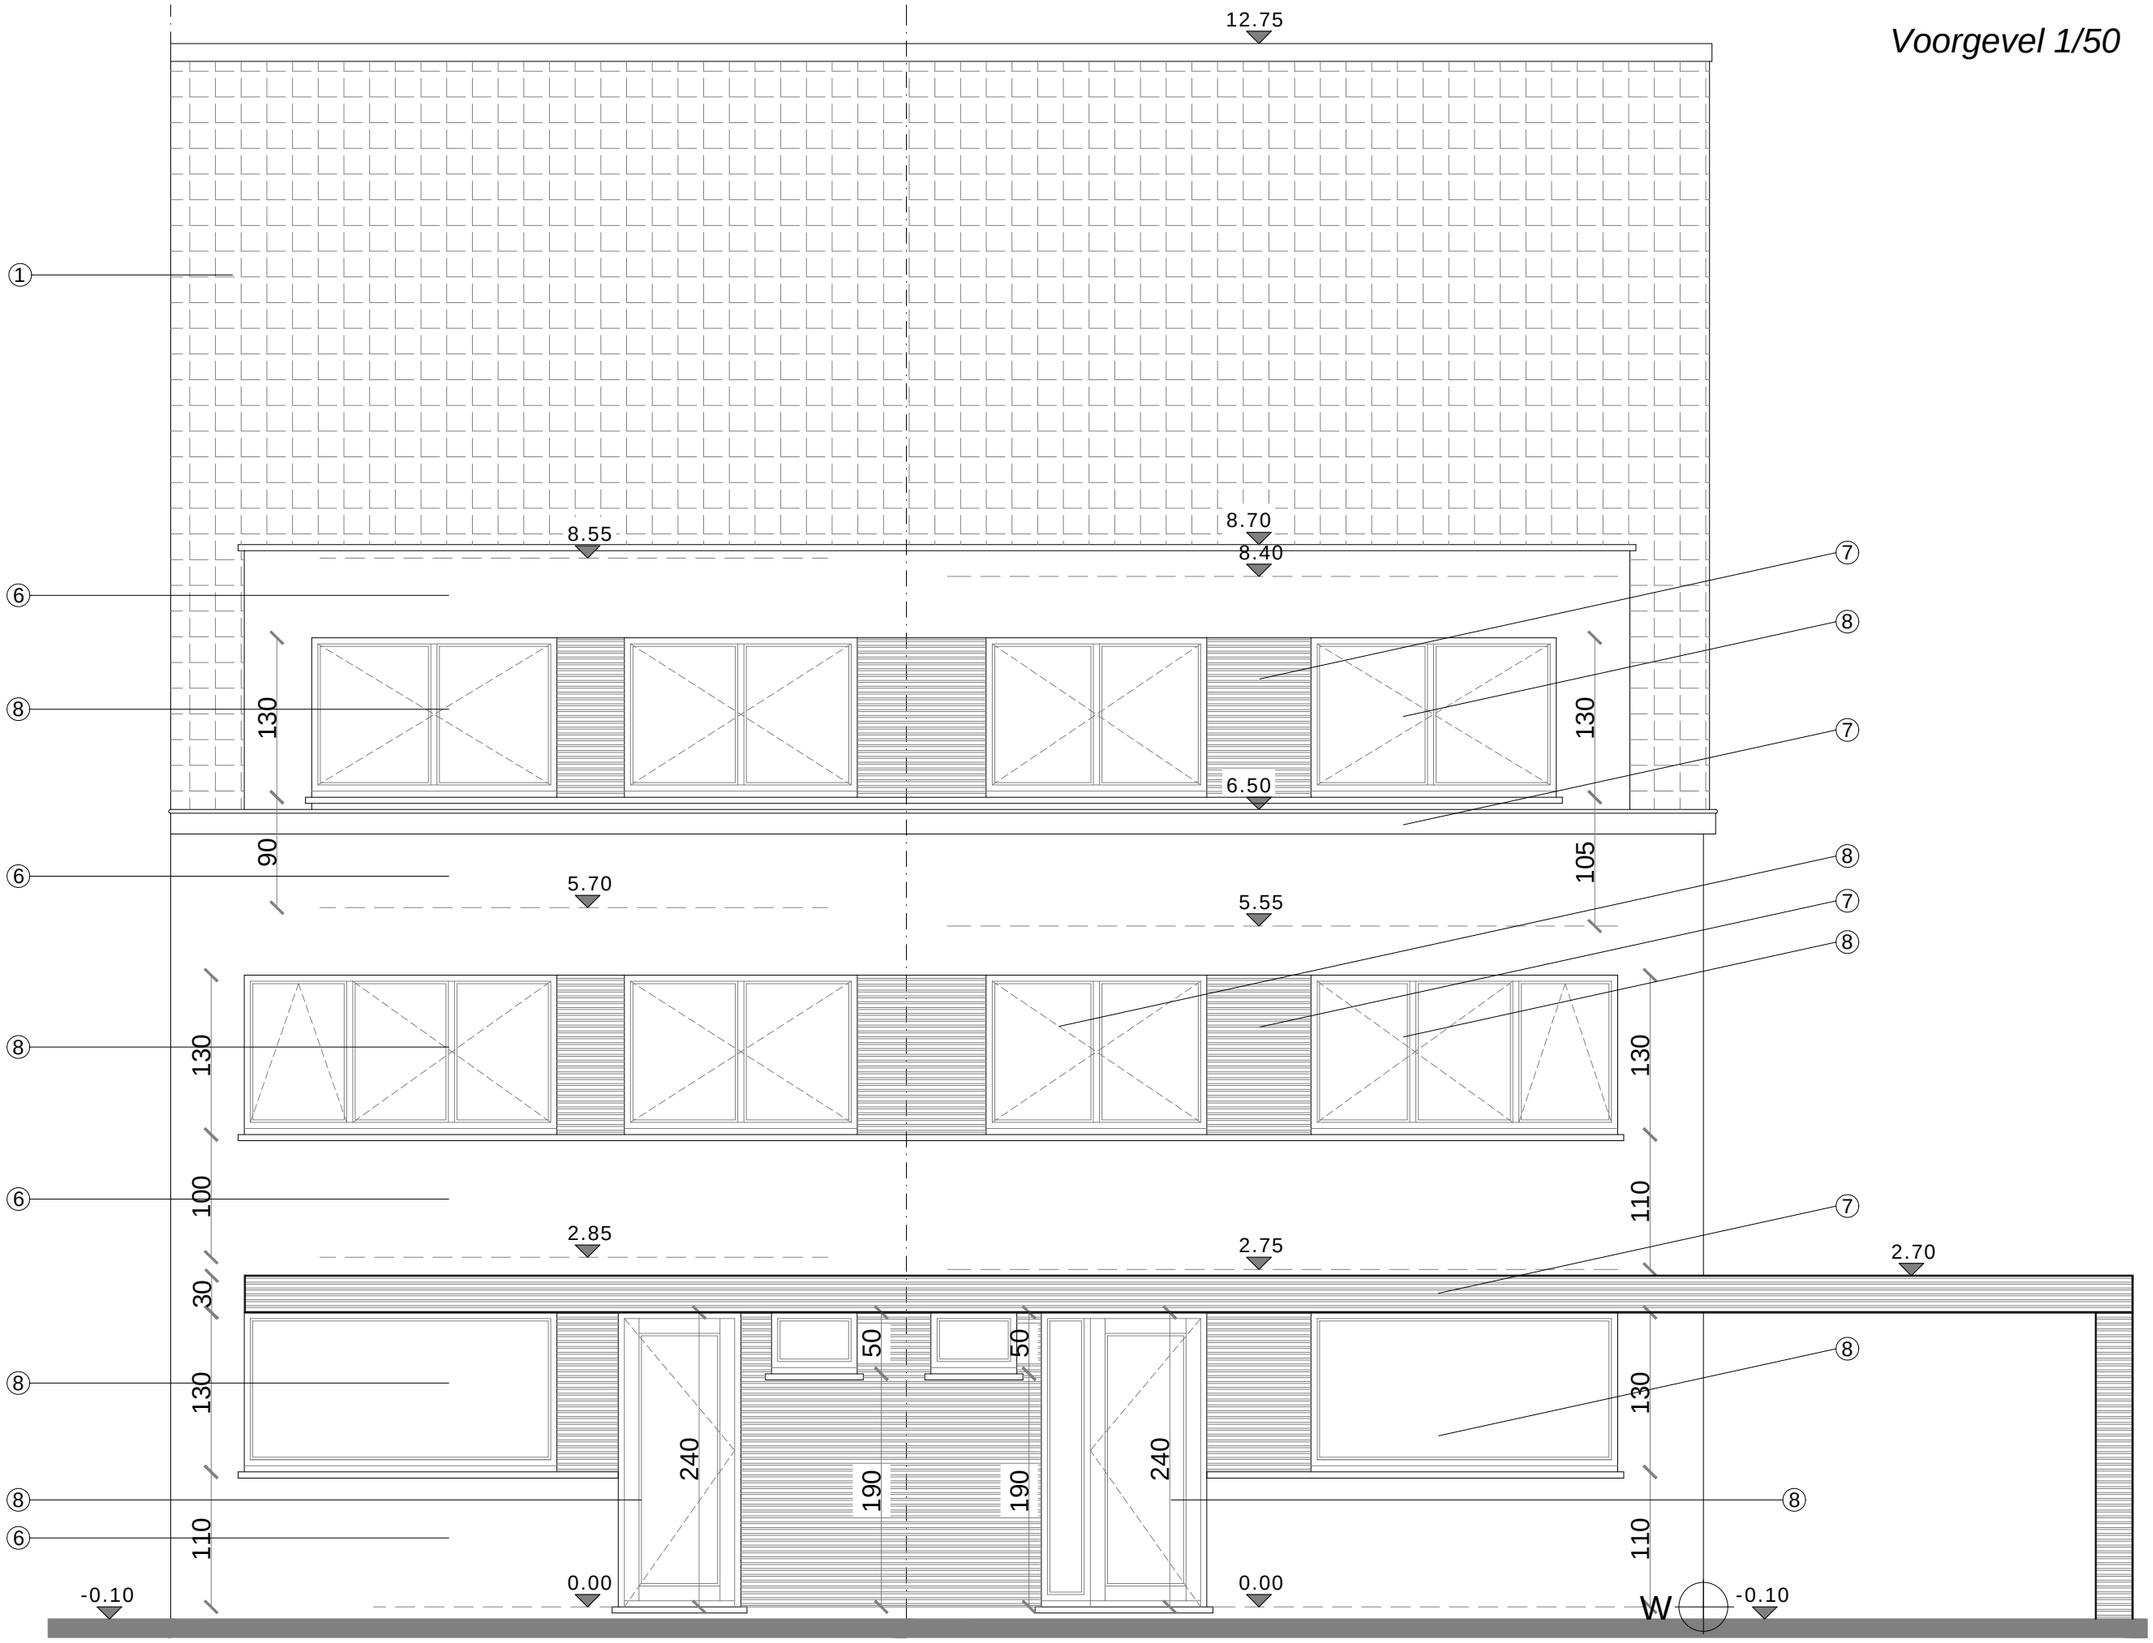Voorgevel 1/50