BAANARCHITECTEN

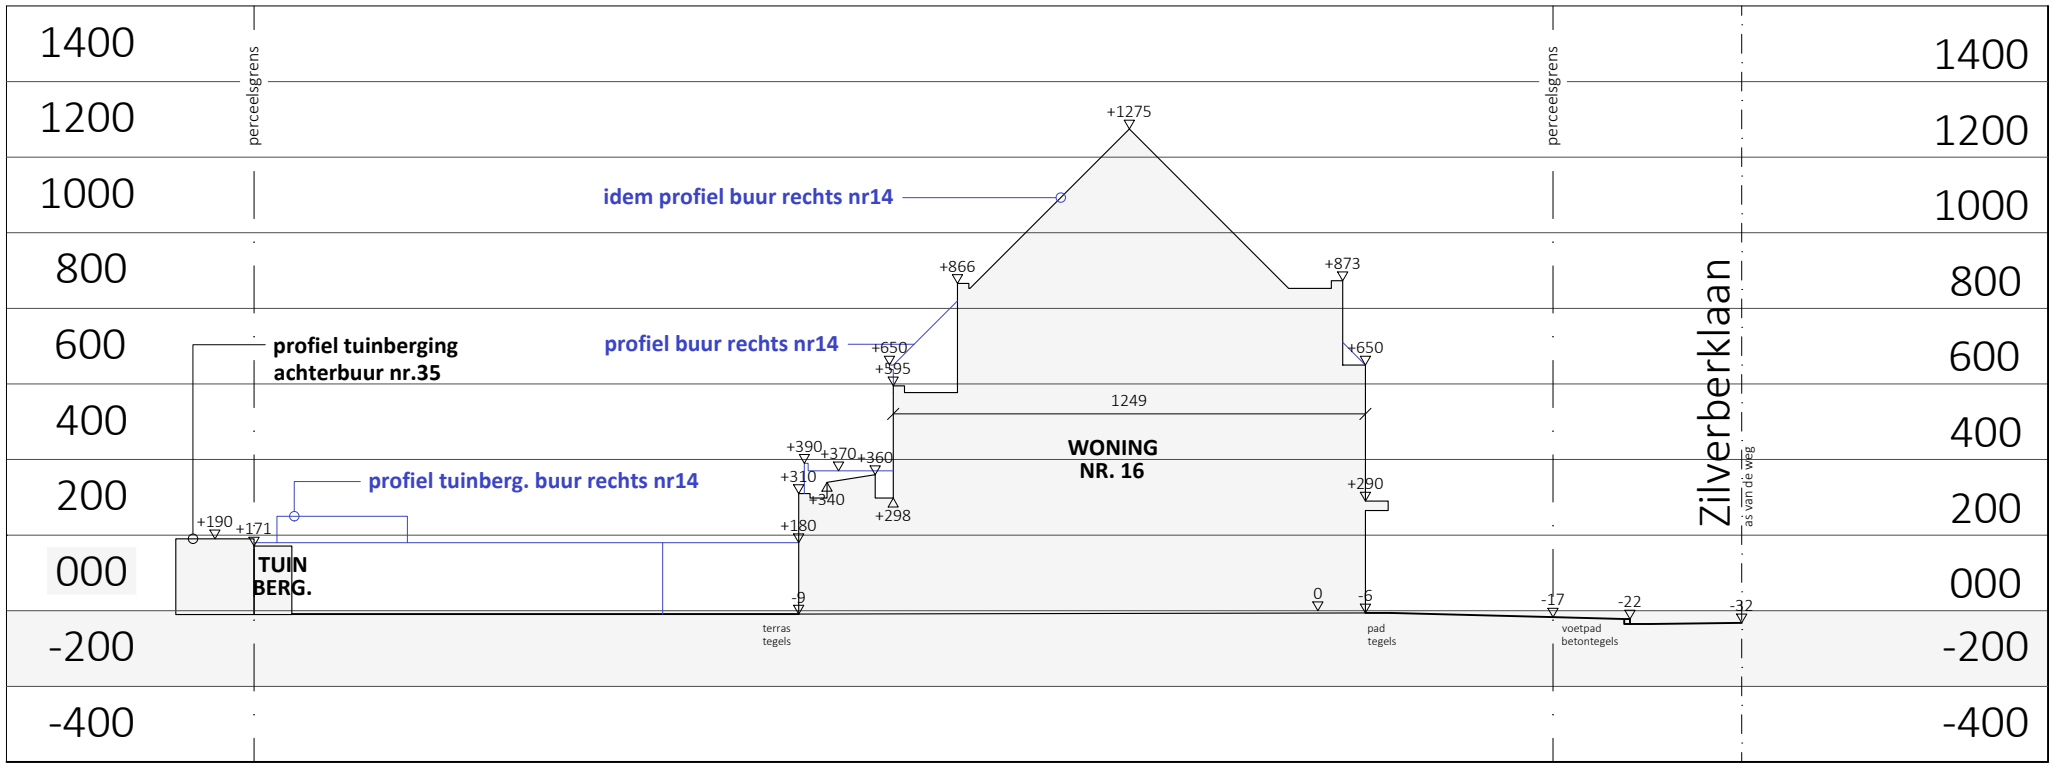

TERREINPROFIEL T1-T1' - NIEUWE TOESTAND

Schaal: 1/200 - Dossier: BA_NT01293_260105

Bouwplaats: Zilverberklaan 16, 9032 Wondelgem

0 1 2 4m