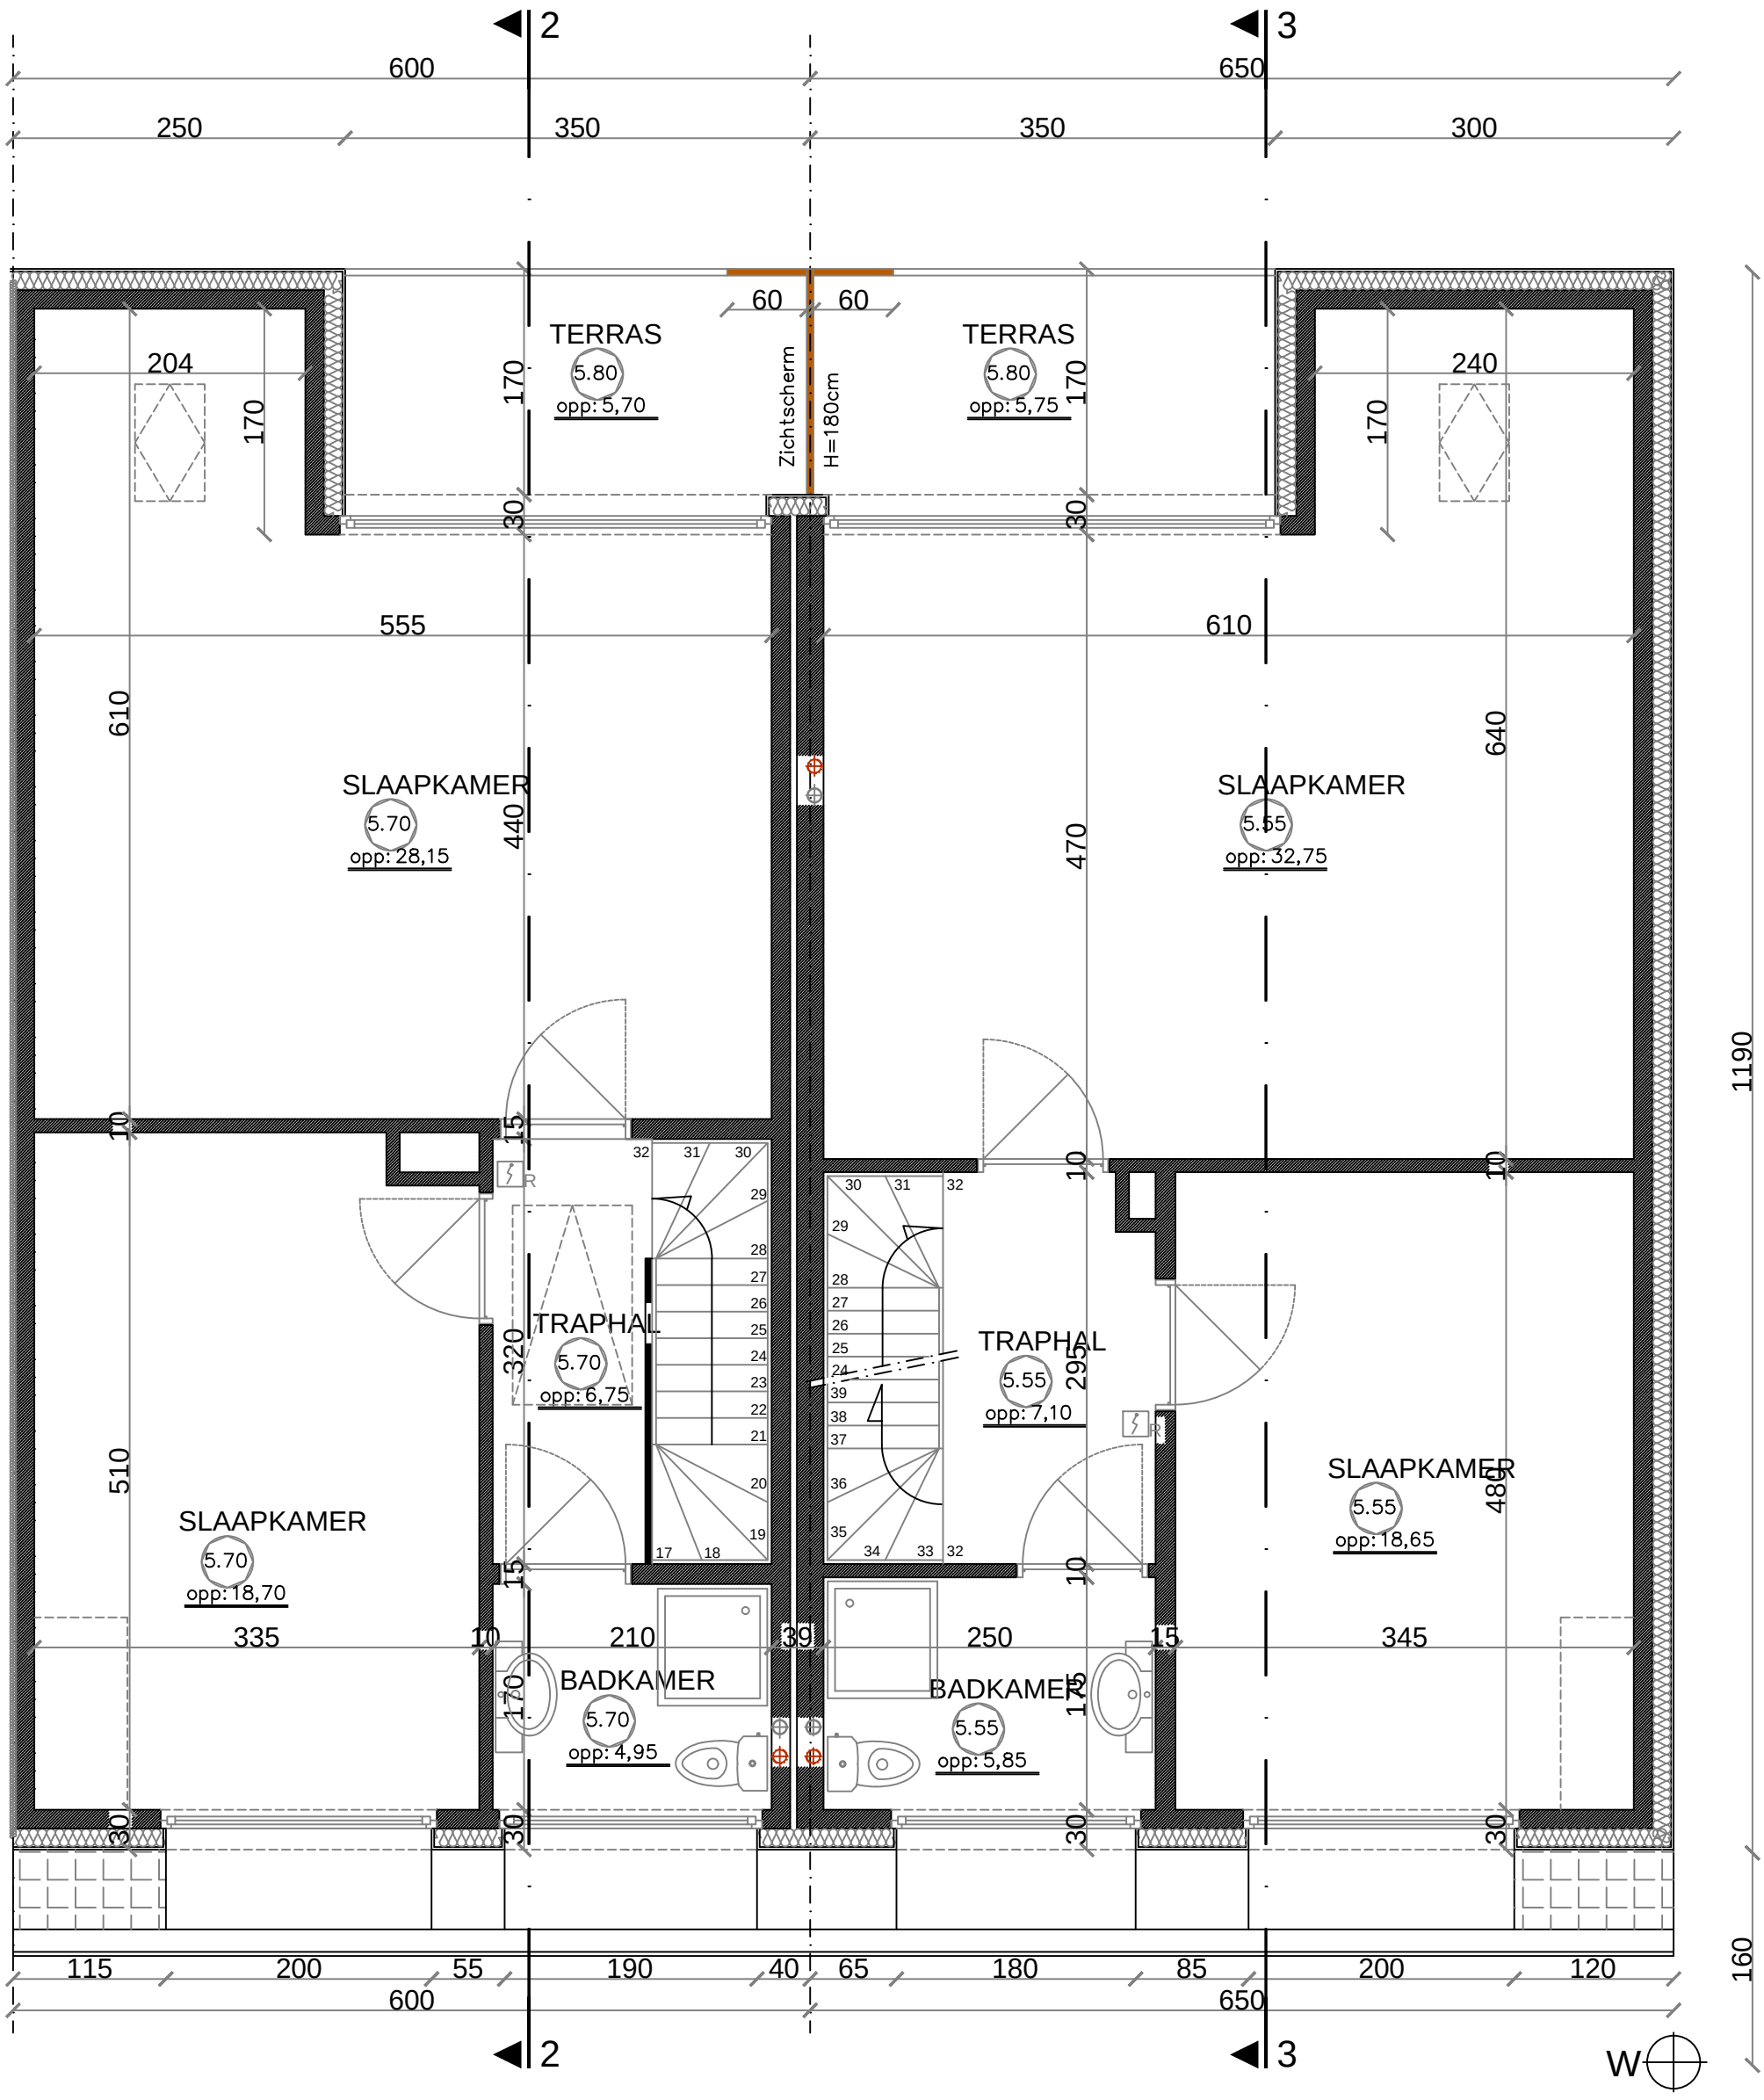Tweede verdieping 1/50