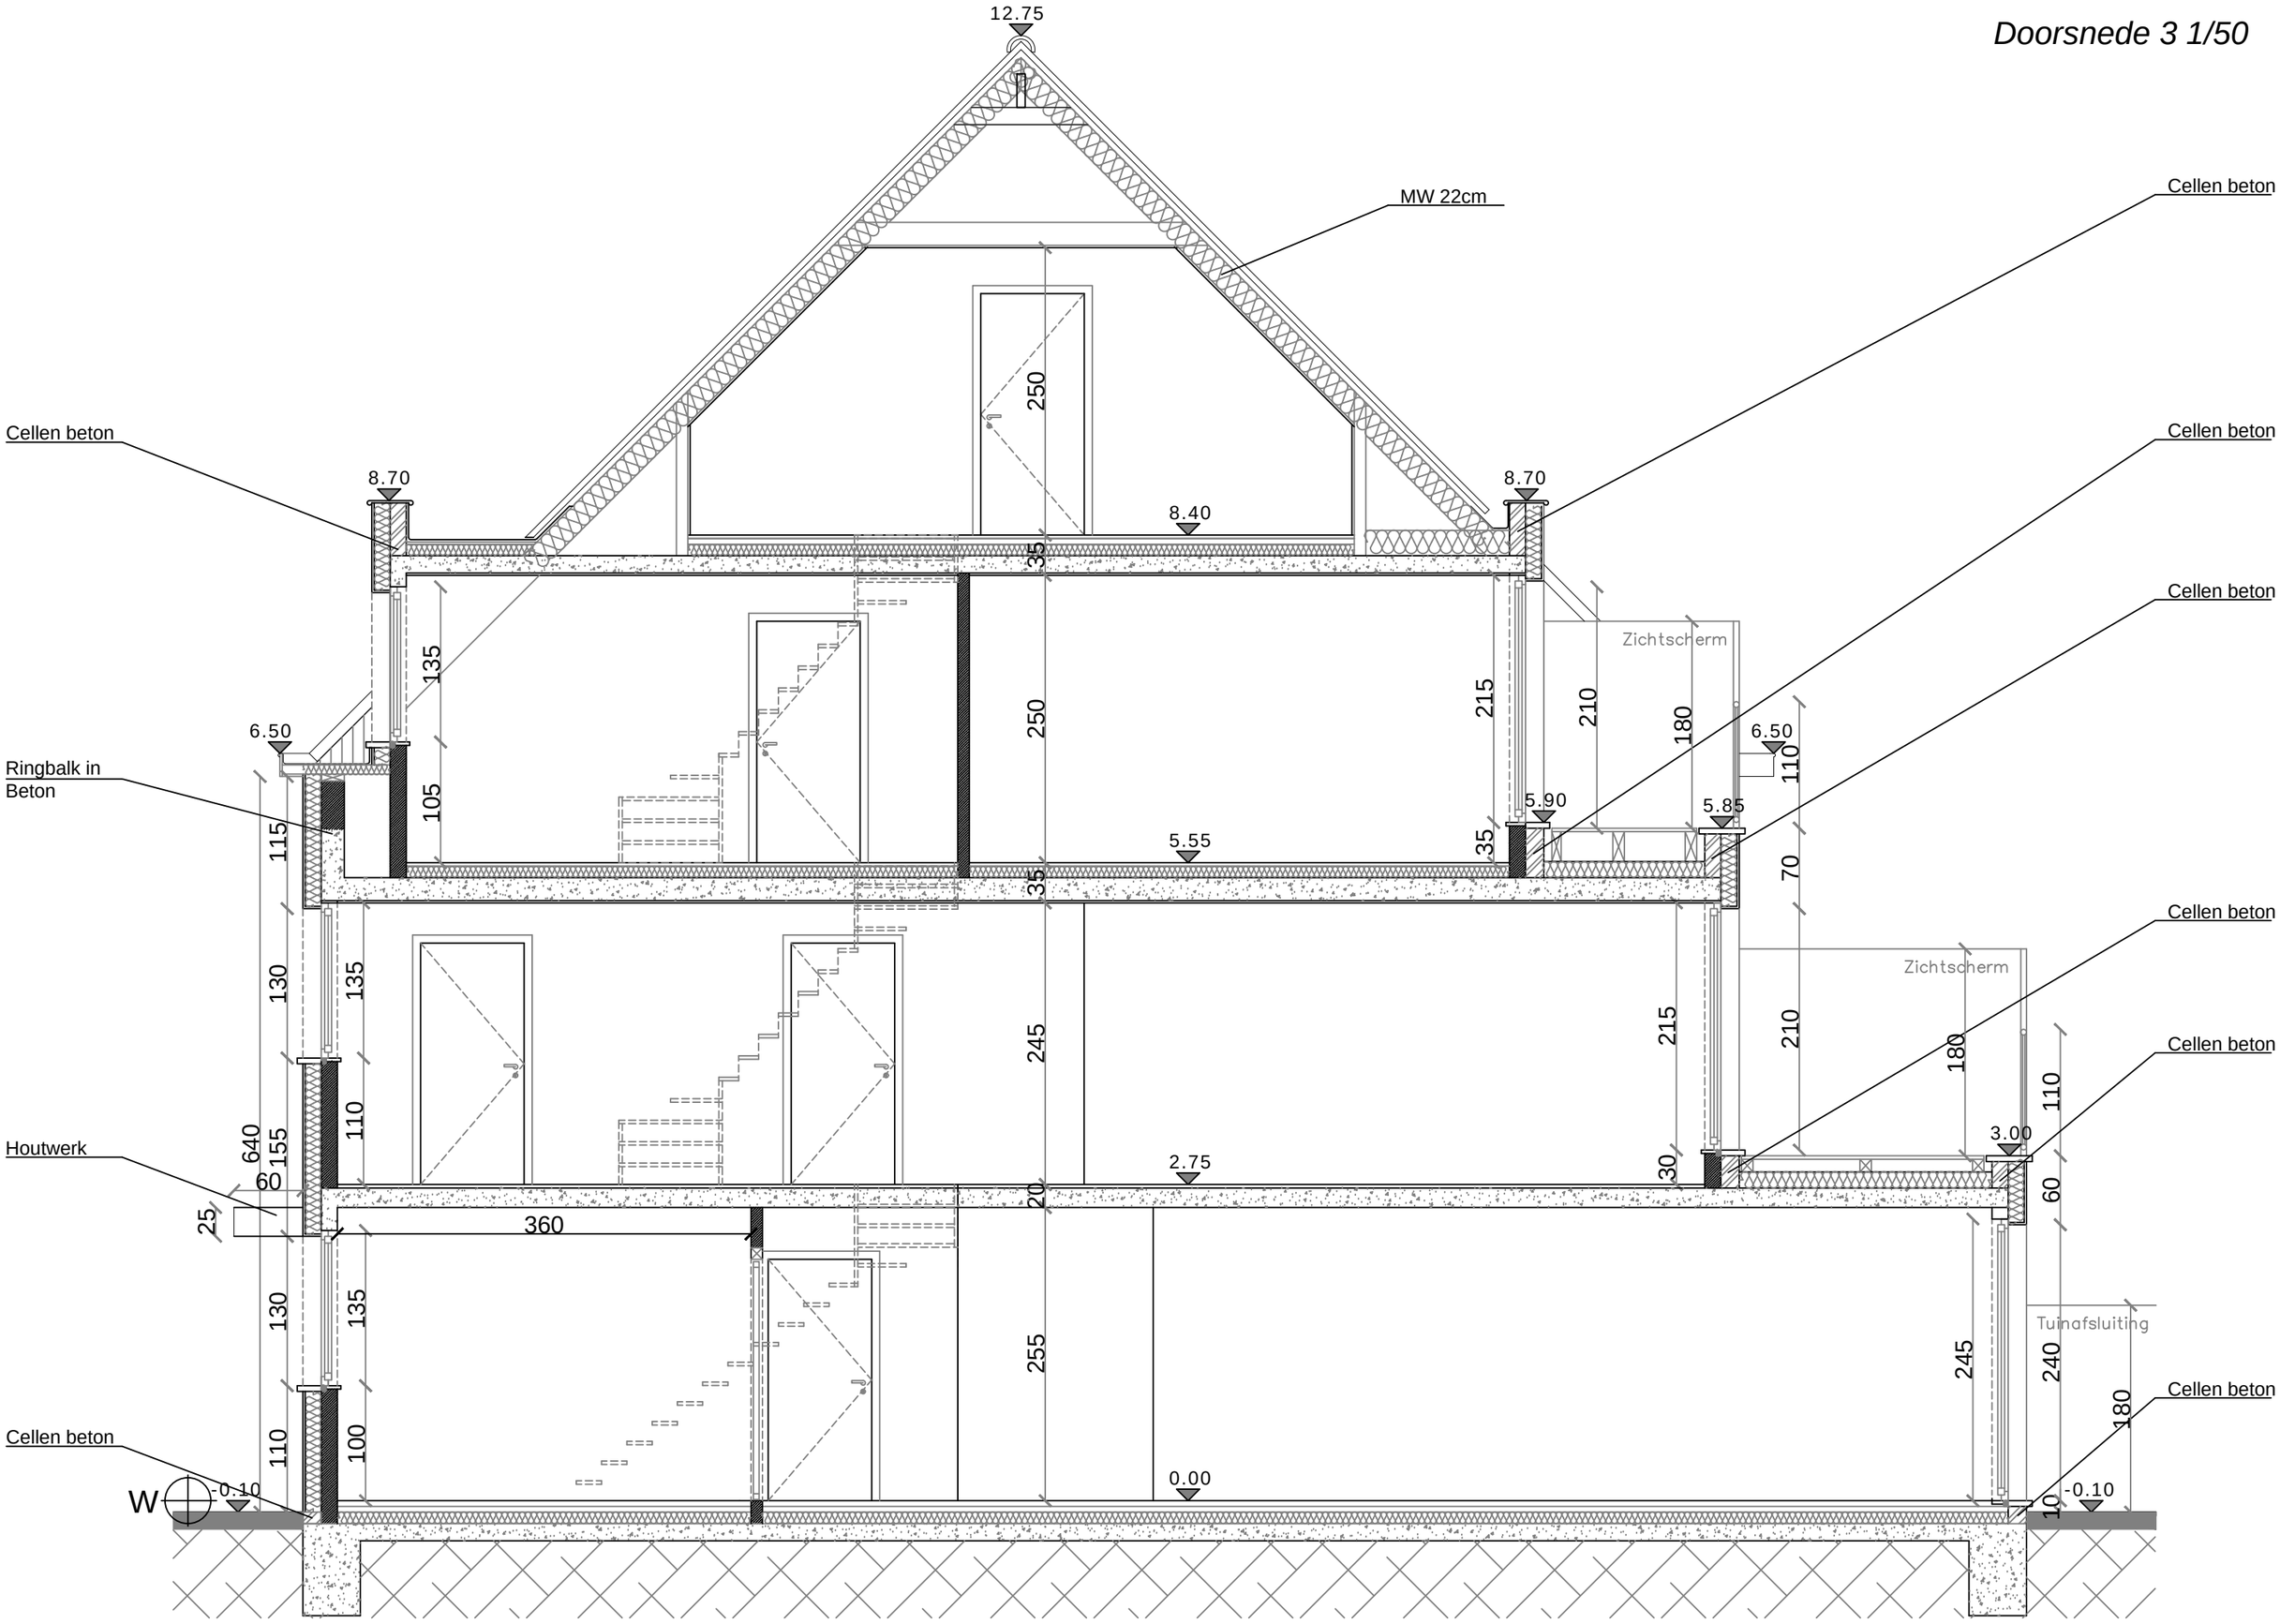Doorsnede 3 1/50