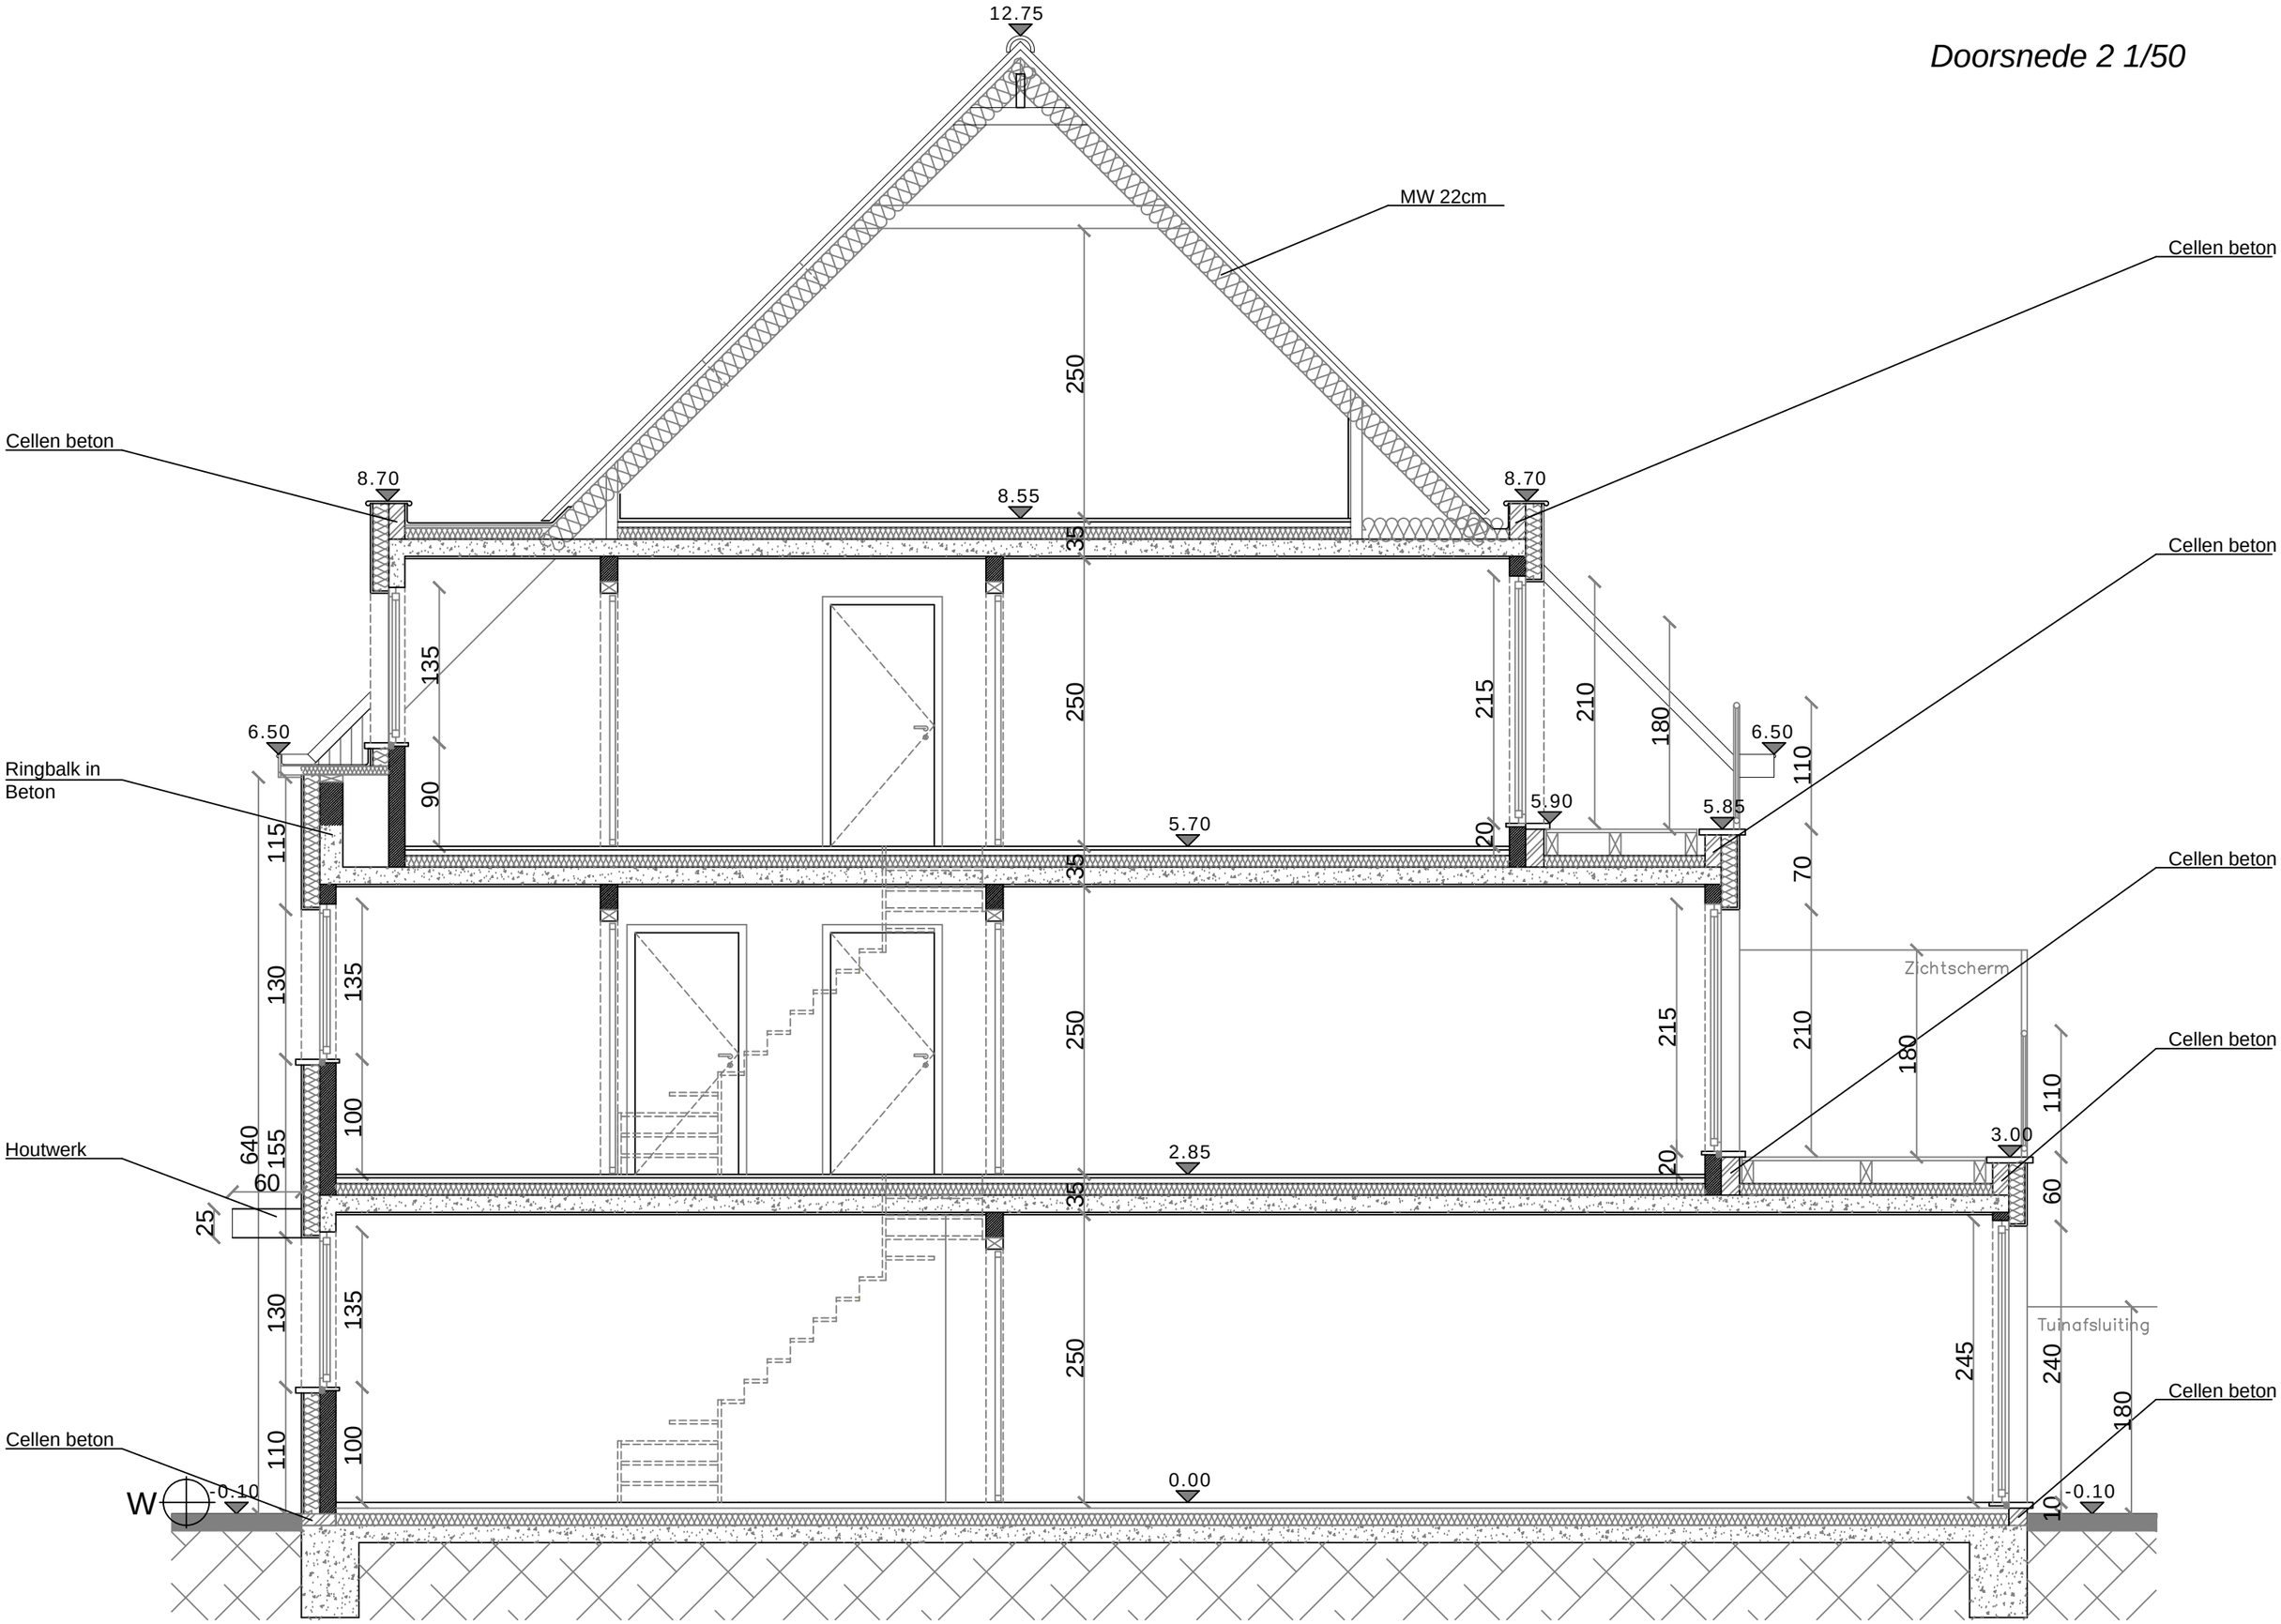Doorsnede 2 1/50