





NIEUWE TOESTAND

-  NIEUW TE BOUWEN VOLUME
-  BESTAAND VOLUME

**ZIE BIJZONDERE
VOORWAARDE(N)**

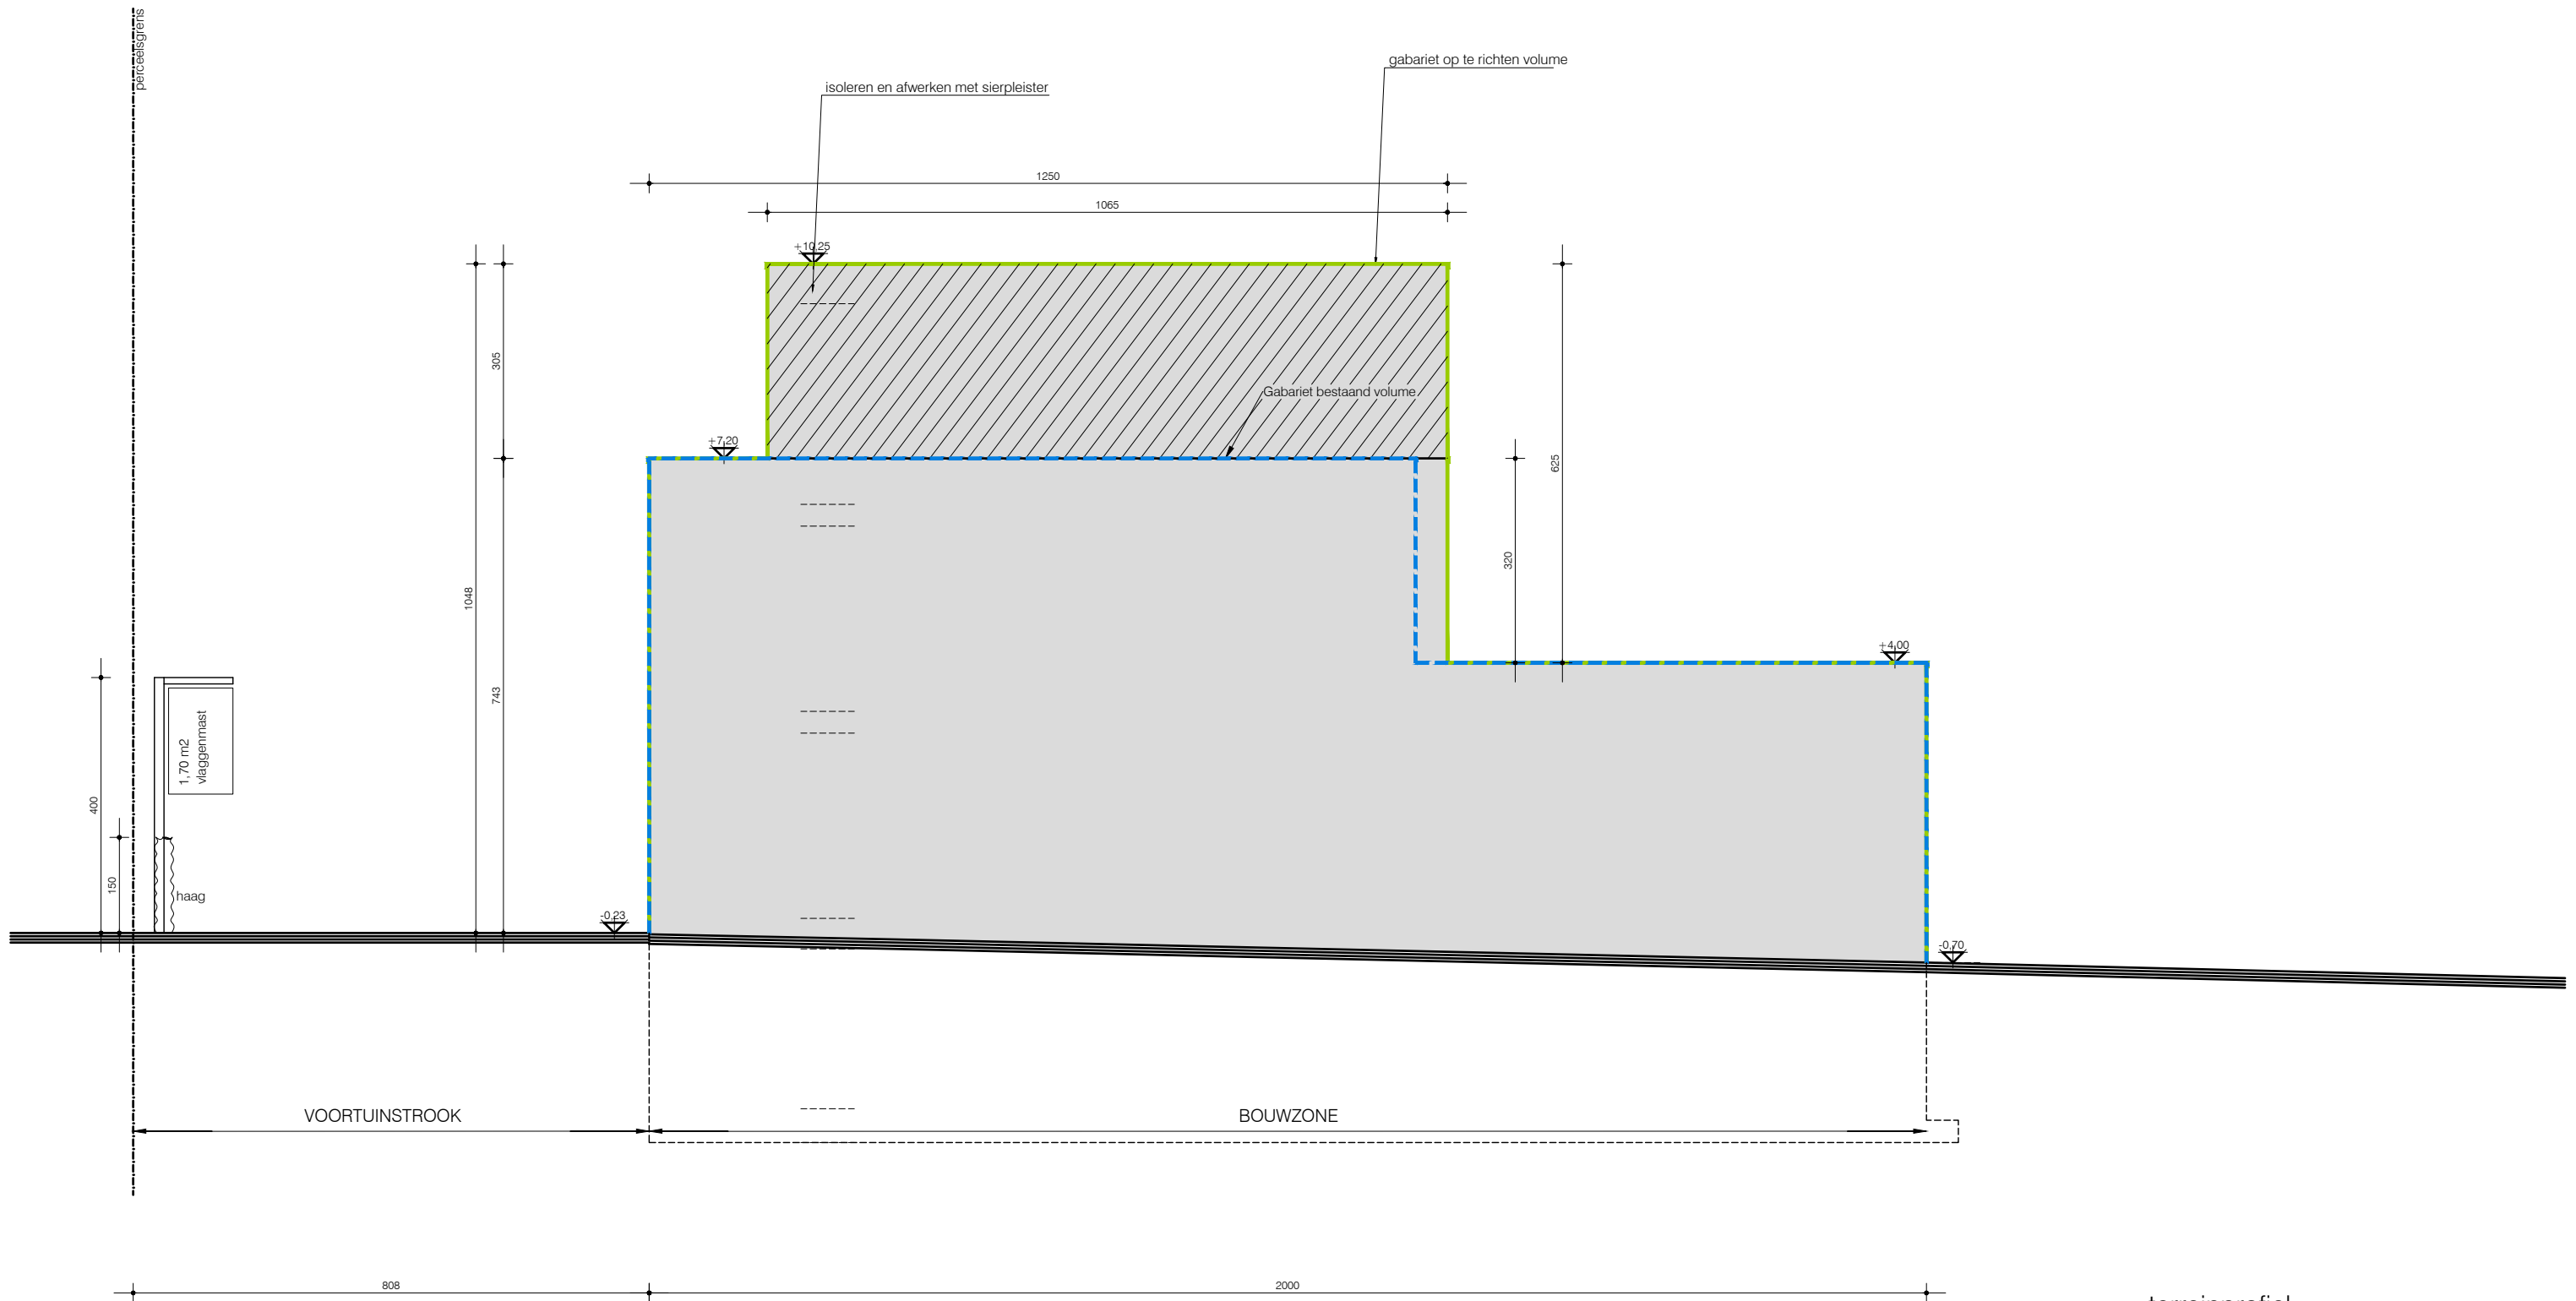

Het terrein is hellend. Het terreinprofiel blijft behouden.

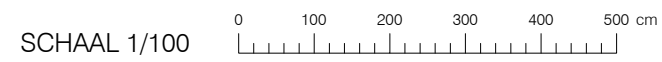

terreinprofiel
nieuwe toestand
alle afmetingen zijn in cm
schaal 1/100