




BESTAANDE TOESTAND


-  NIEUW TE BOUWEN VOLUME
-  BESTAAND VOLUME

**ZIE BIJZONDERE
VOORWAARDE(N)**

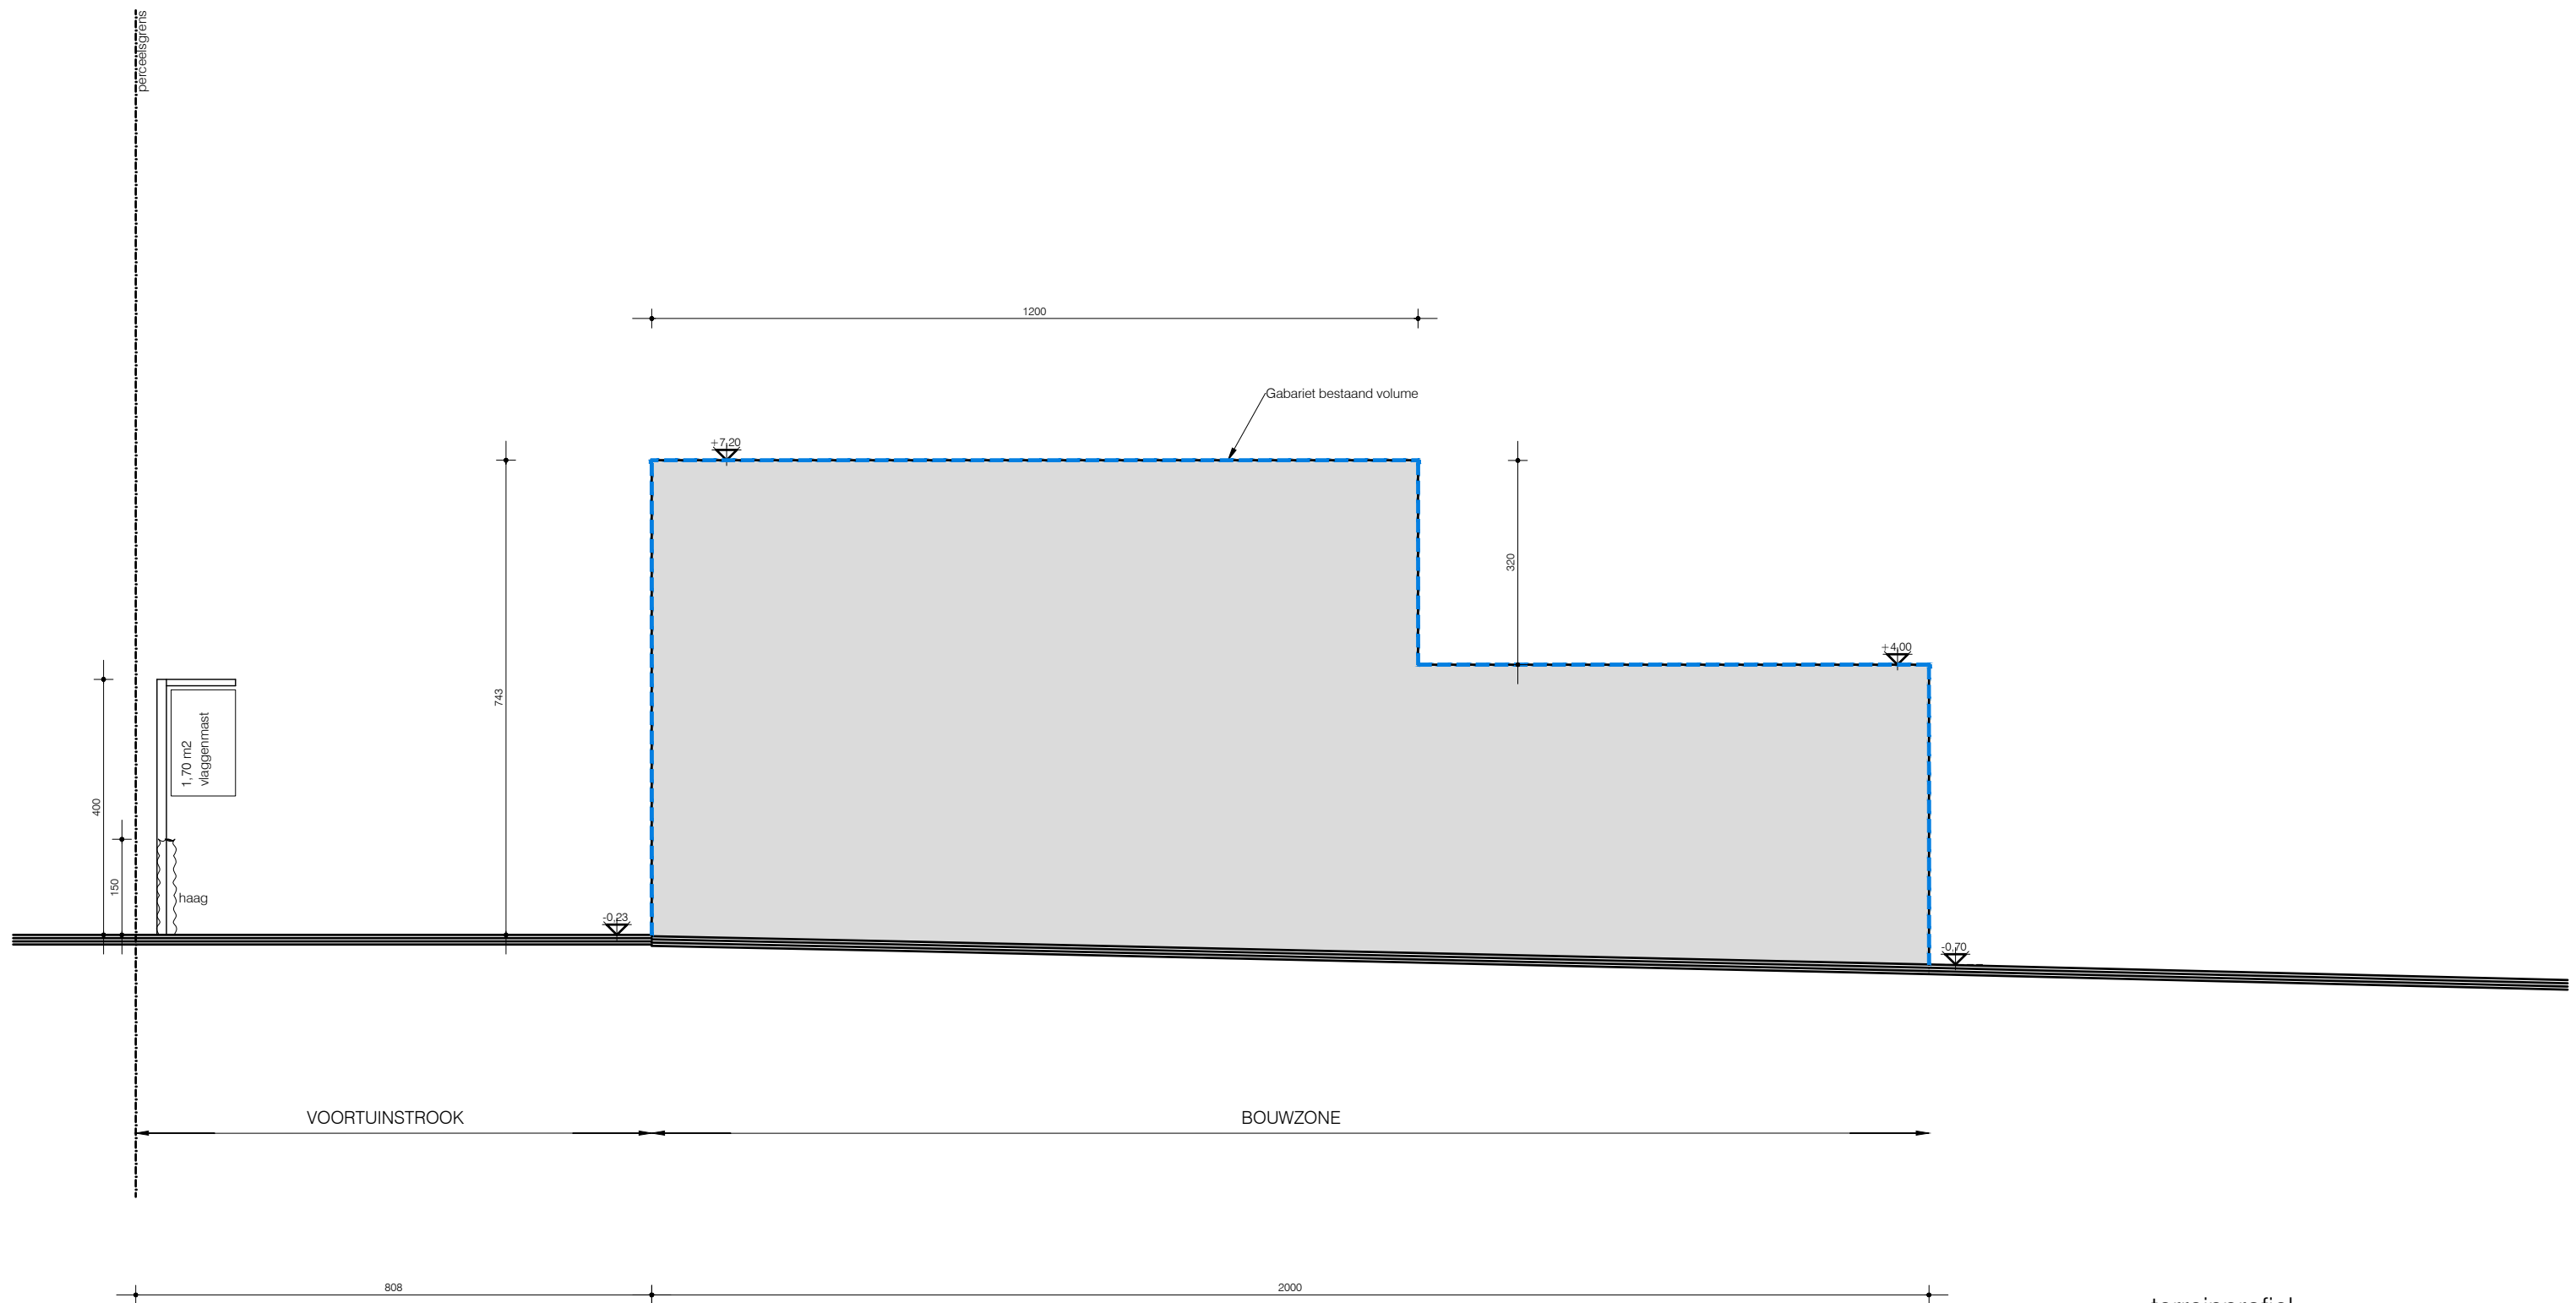

Het terrein is hellend. Het terreinprofiel blijft behouden.

SCHAAL 1/100

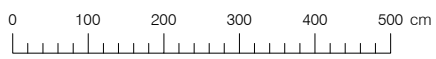

terreinprofiel
bestaande toestand
alle afmetingen zijn in cm
schaal 1/100

BA_KORTRIJKSESTEENWEG_T_B_01_TP