


**ZIE BIJZONDERE
VOORWAARDE(N)**

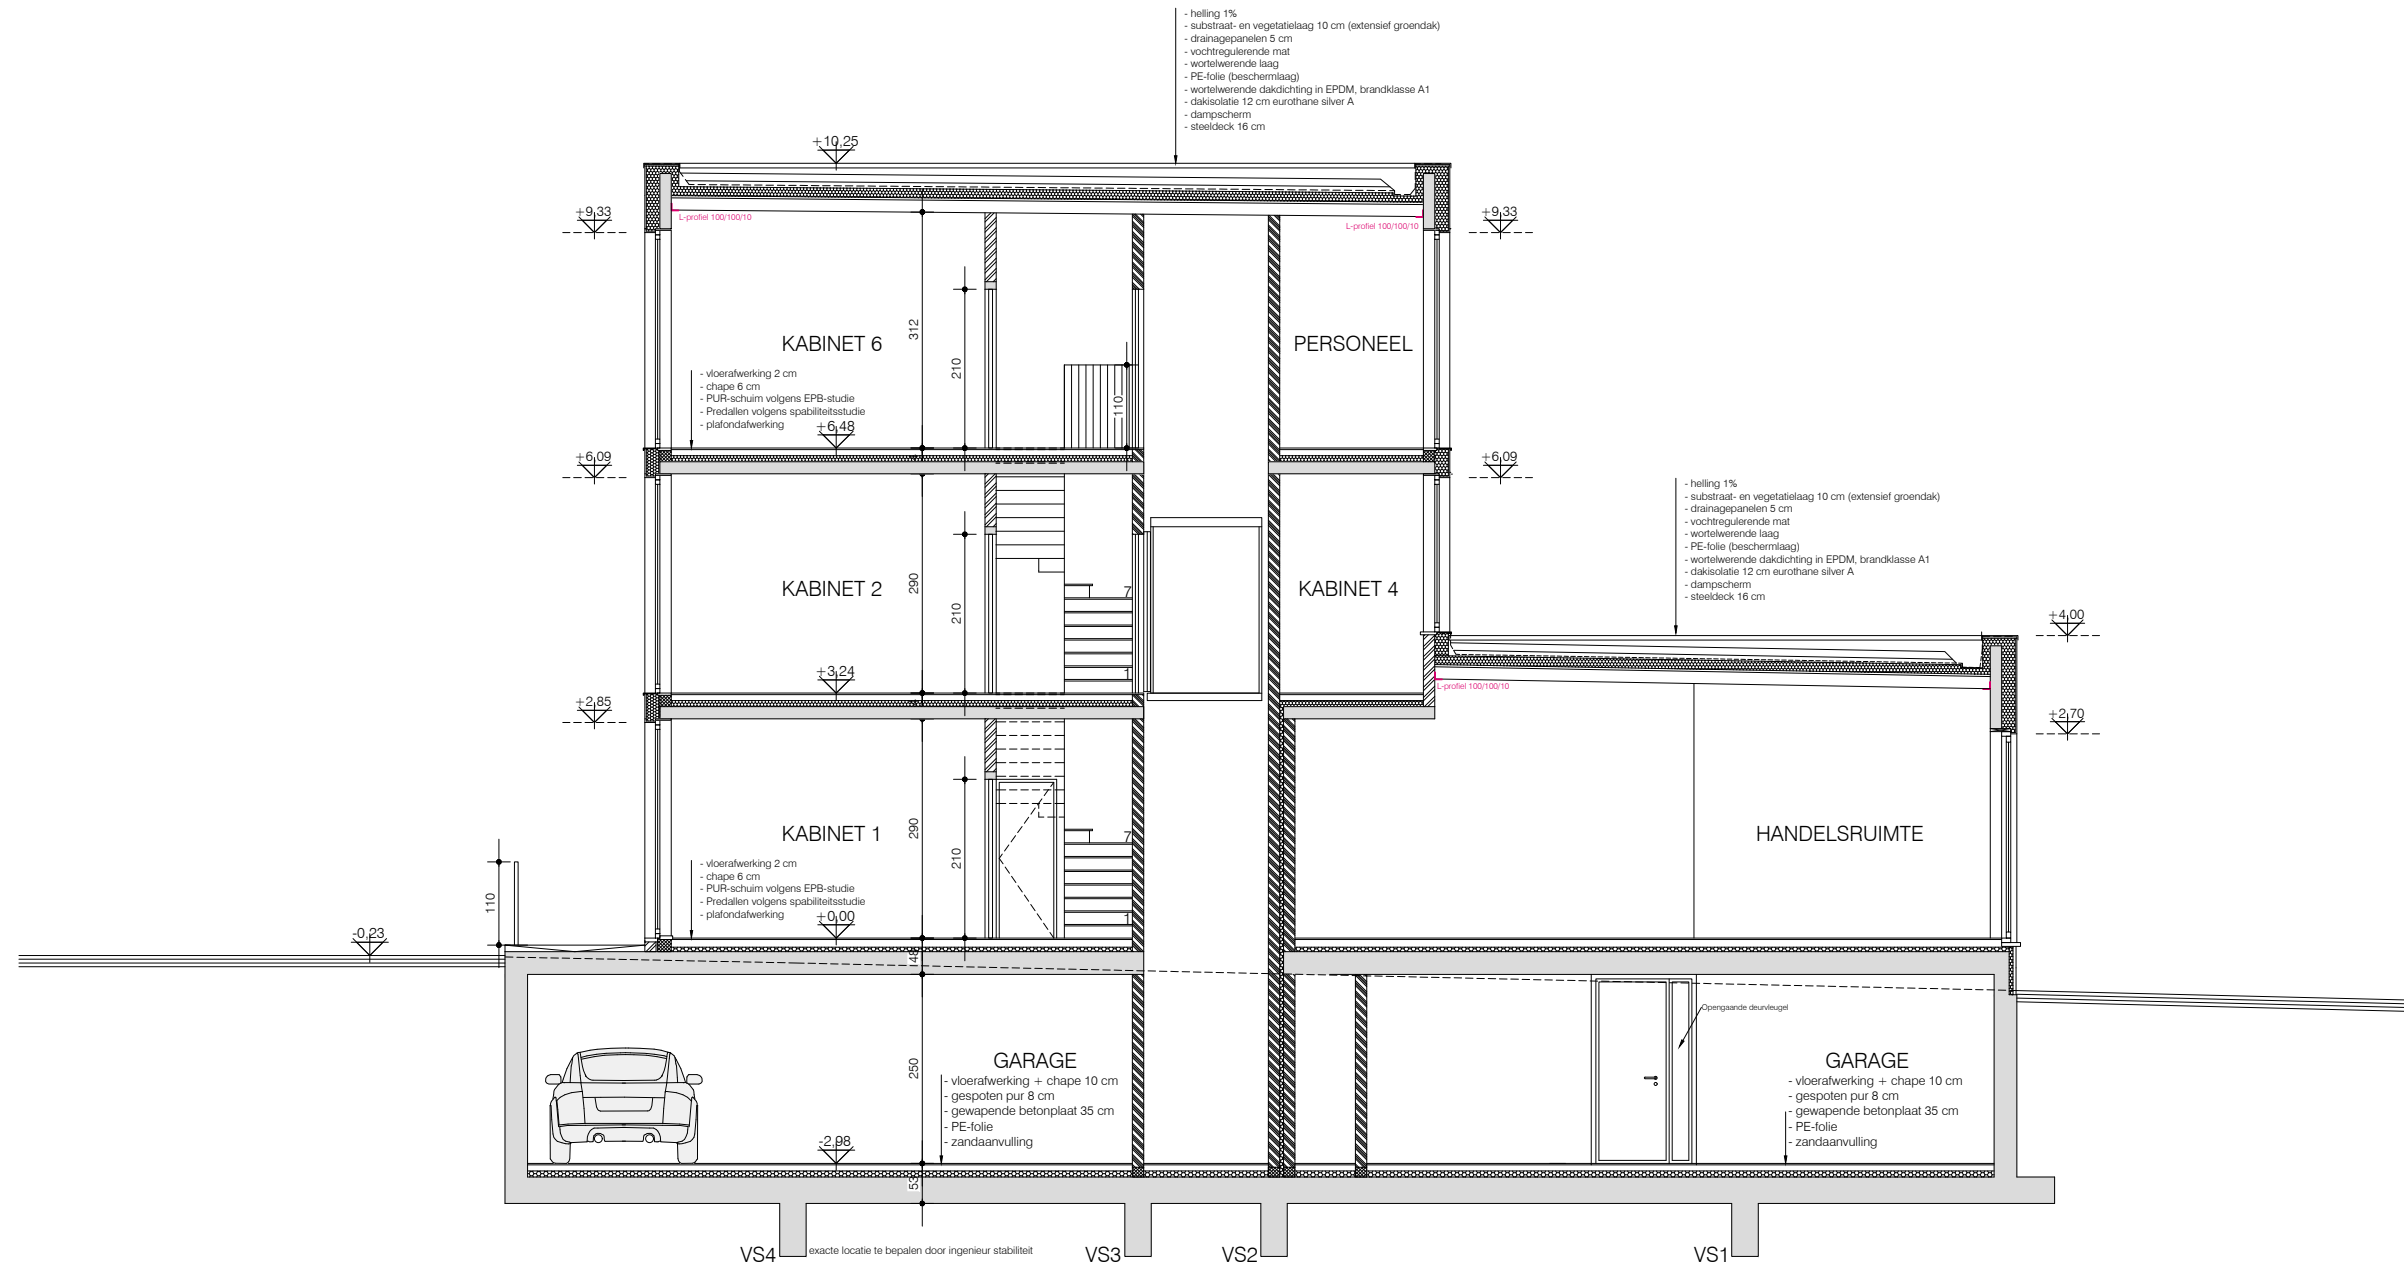

snede AA'
 nieuwe toestand
 alle afmetingen zijn in cm
 schaal 1/100