


**ZIE BIJZONDERE  
VOORWAARDE(N)**

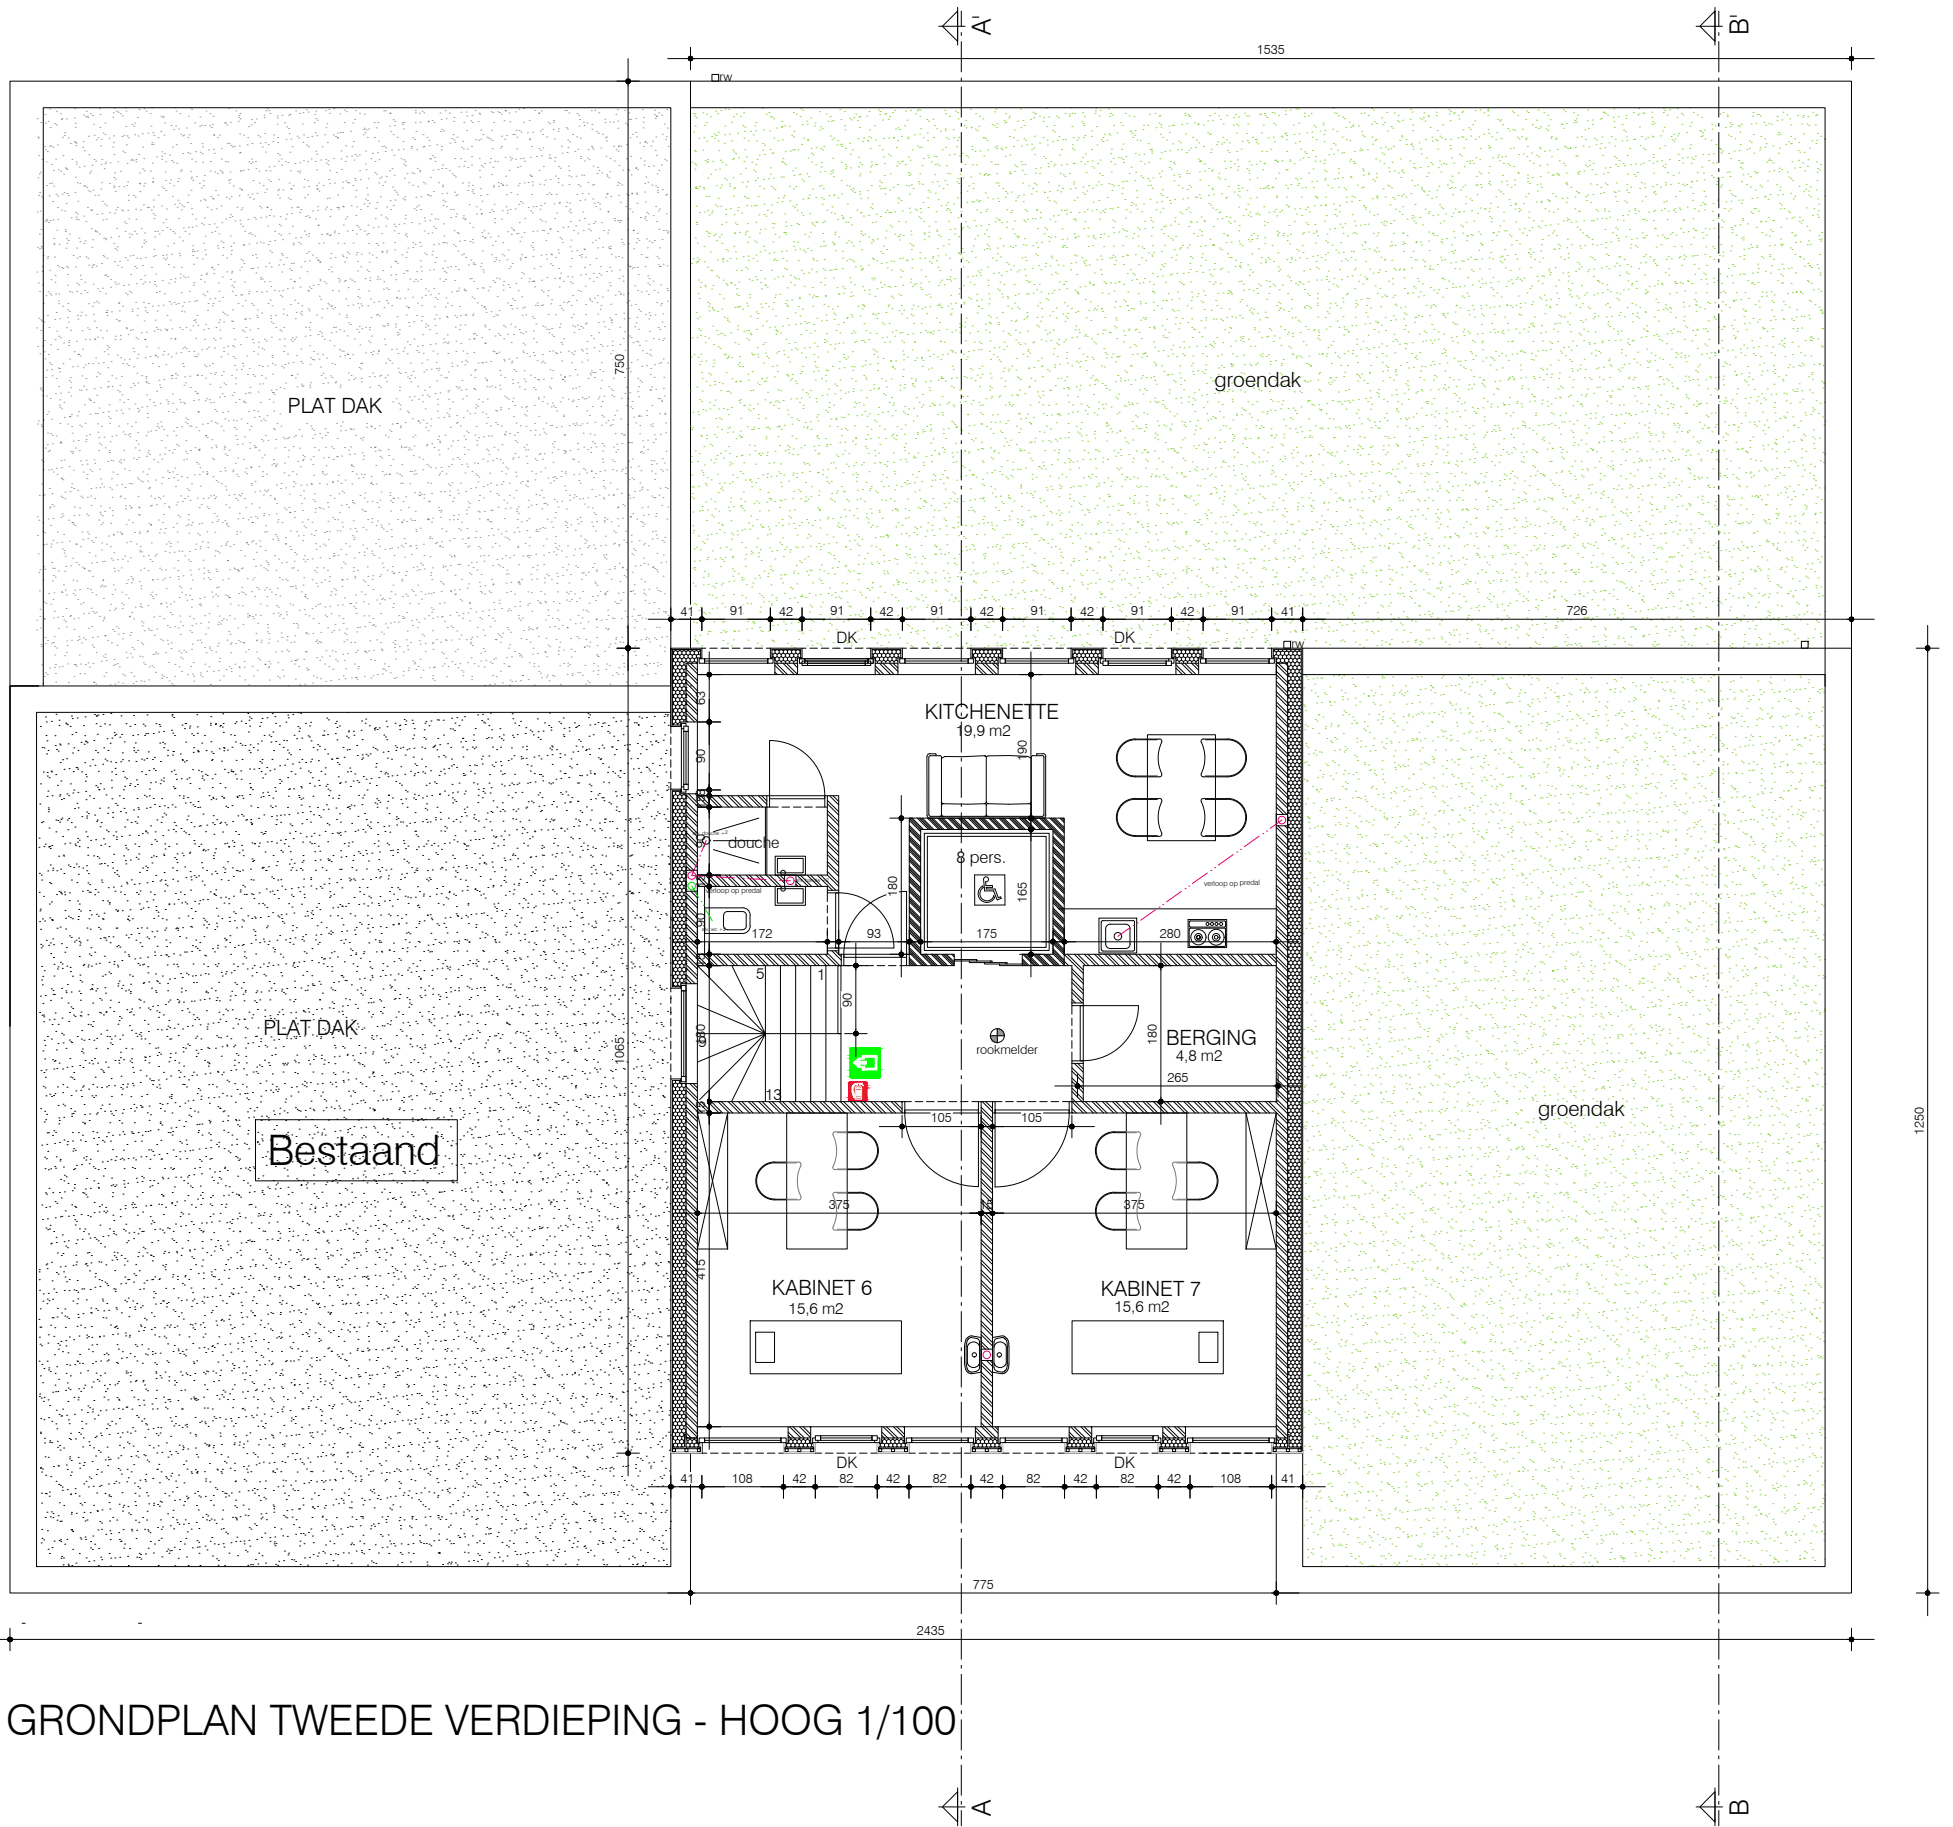

GRONDPLAN TWEDE VERDIEPING - HOOG 1/100

tweede verdieping  
nieuwe toestand  
alle afmetingen zijn in cm  
schaal 1/100

