NIEUWE TOESTAND

BESTAAND

ZIE BIJZONDERE VOORWAARDE(N)

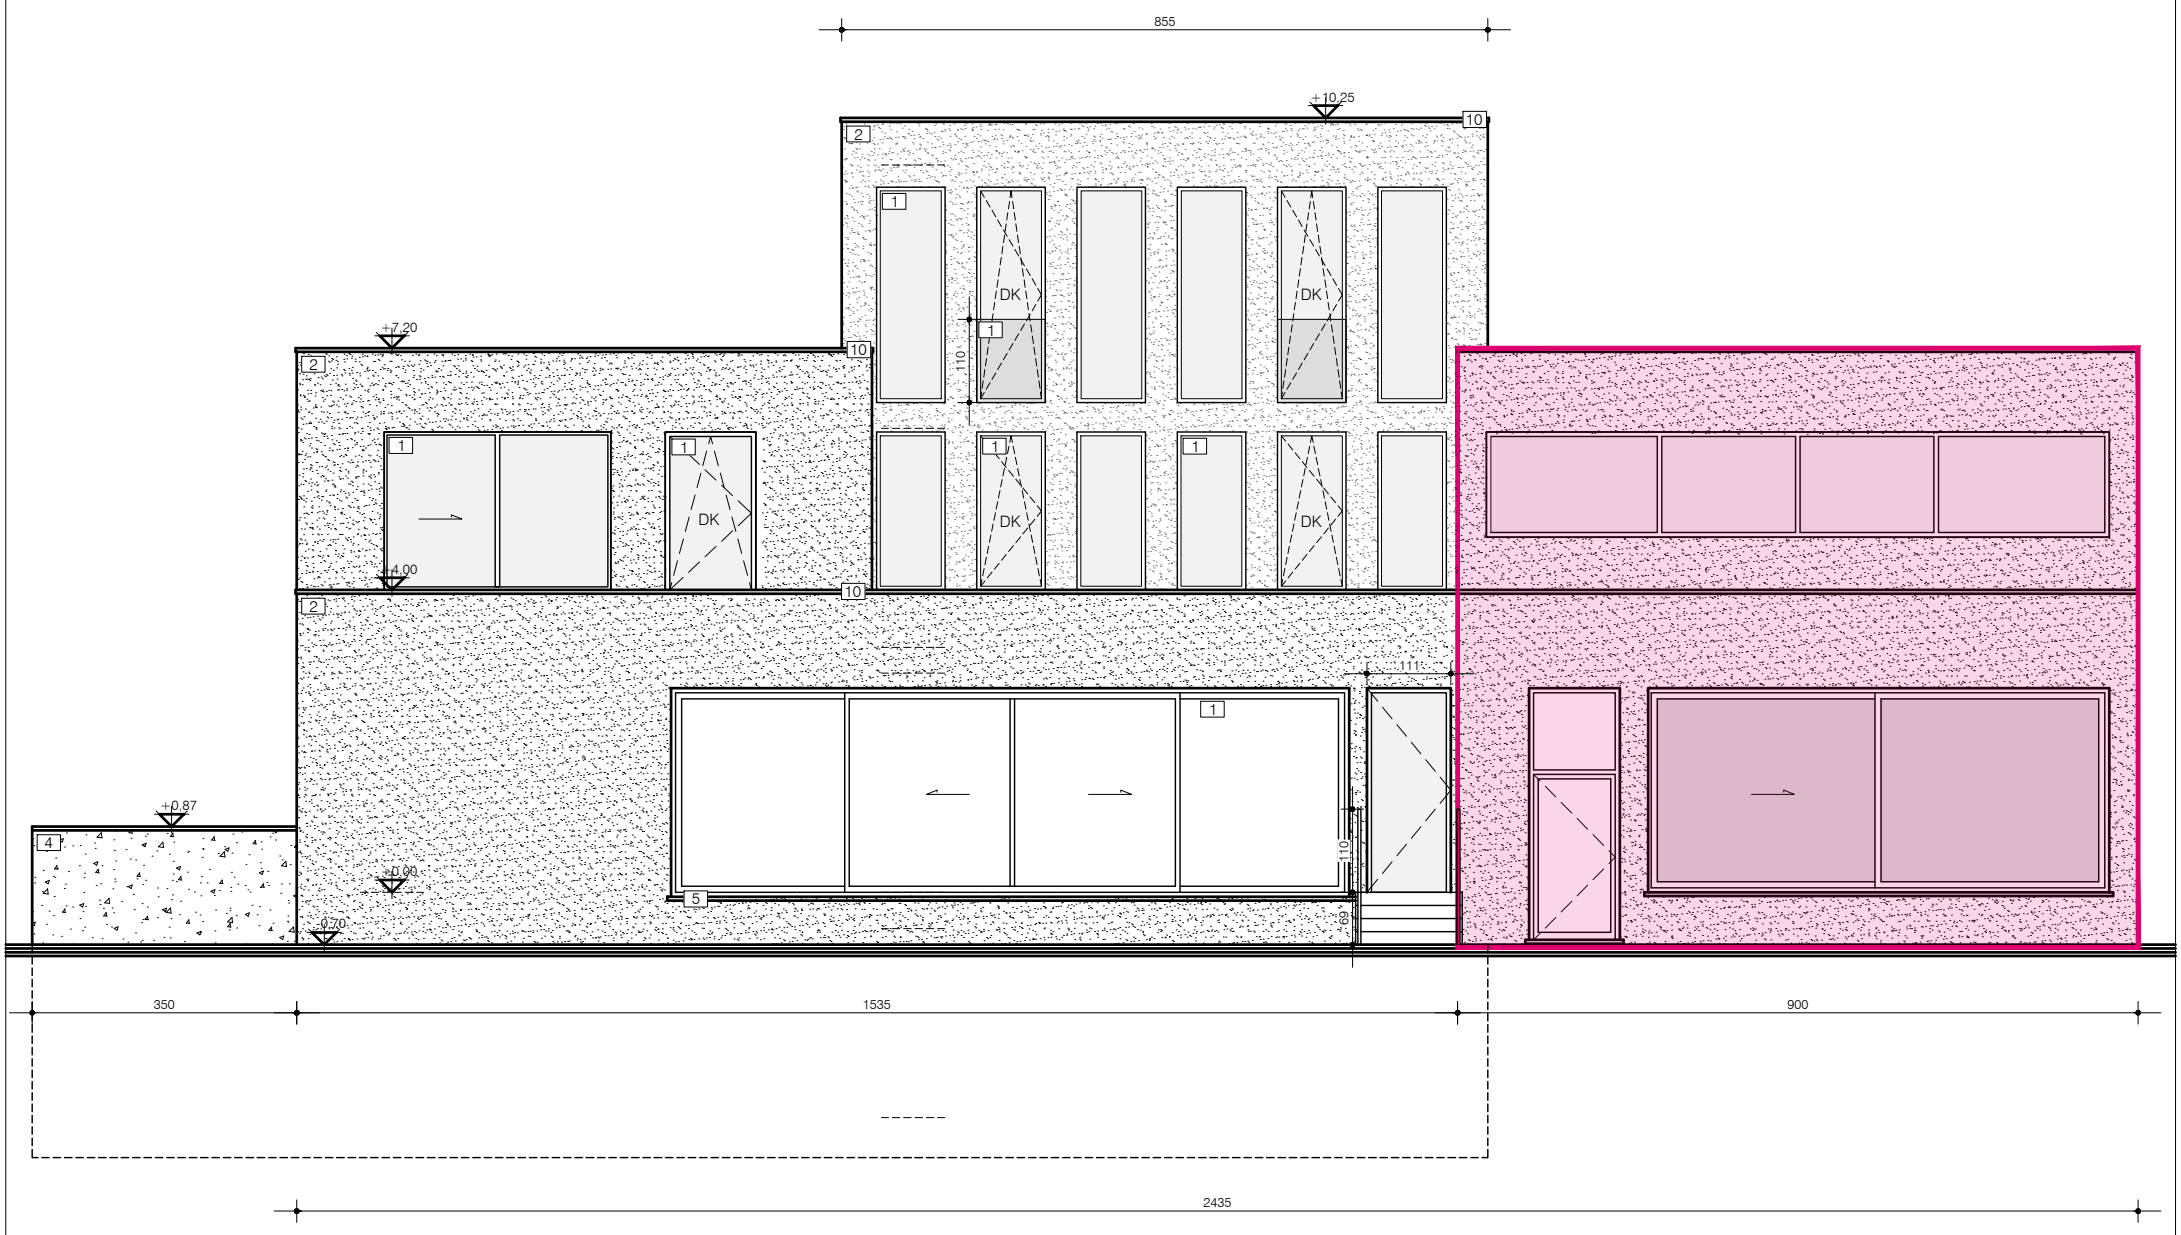

achtergevel
nieuwe toestand
alle afmetingen zijn in cm
schaal 1/100

SCHAAL 1/100 0 100 200 300 400 500 cm

BA_KORTRIJKSESTEENWEG_G_N_02_ACHTERGEVEL