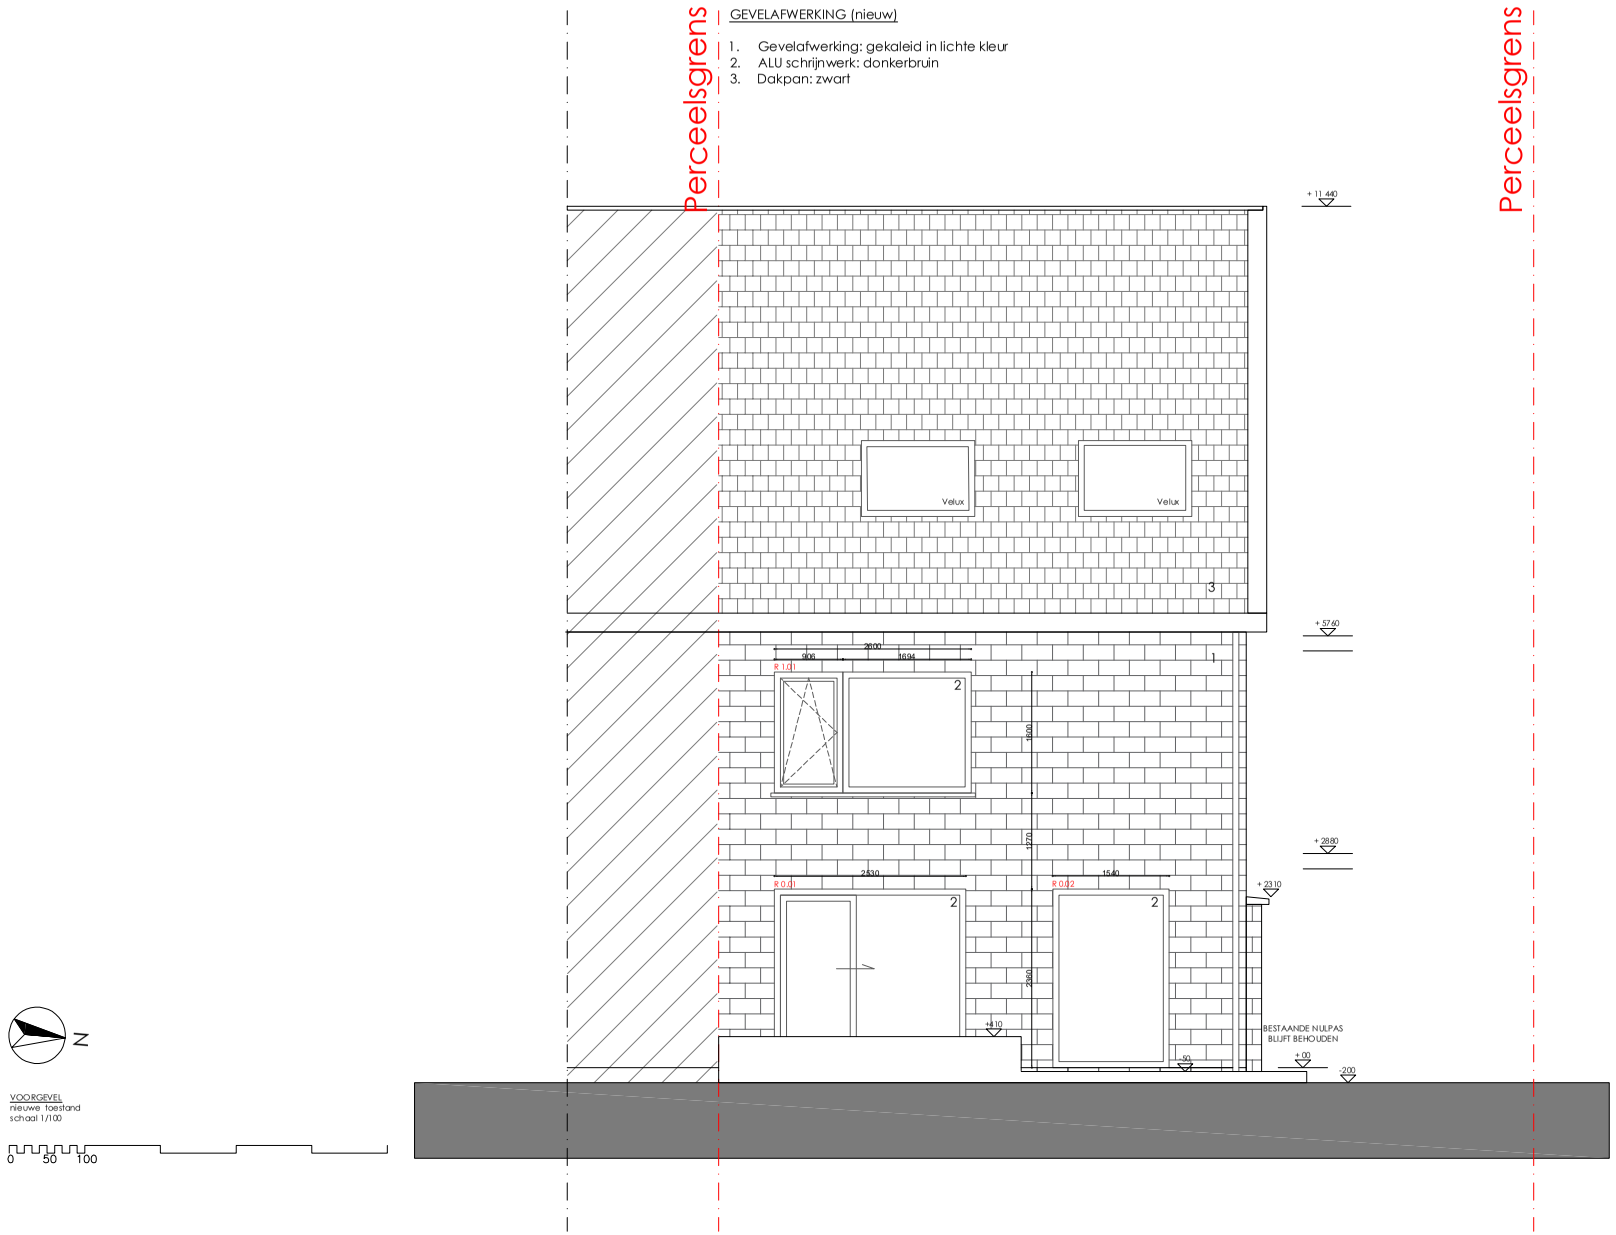

Project POORT

Bernard Deploige & Julie Vermeersch

Hoevepoort 25
9930 Mariakerke

Voorgevel

Nieuwe toestand
Schaal 1/100

ATELIER VORM
architectuur & interieur

www.ateliervorm.be
info@ateliervorm.be