


# Perceelsgrens

## GEVELAFWERKING

1. Gevelafwerking: rode gevelsteen
2. Gevelafwerking: zwarte gevelsteen
3. ALU schriftwerk: grijs
4. Dakpan: zwart

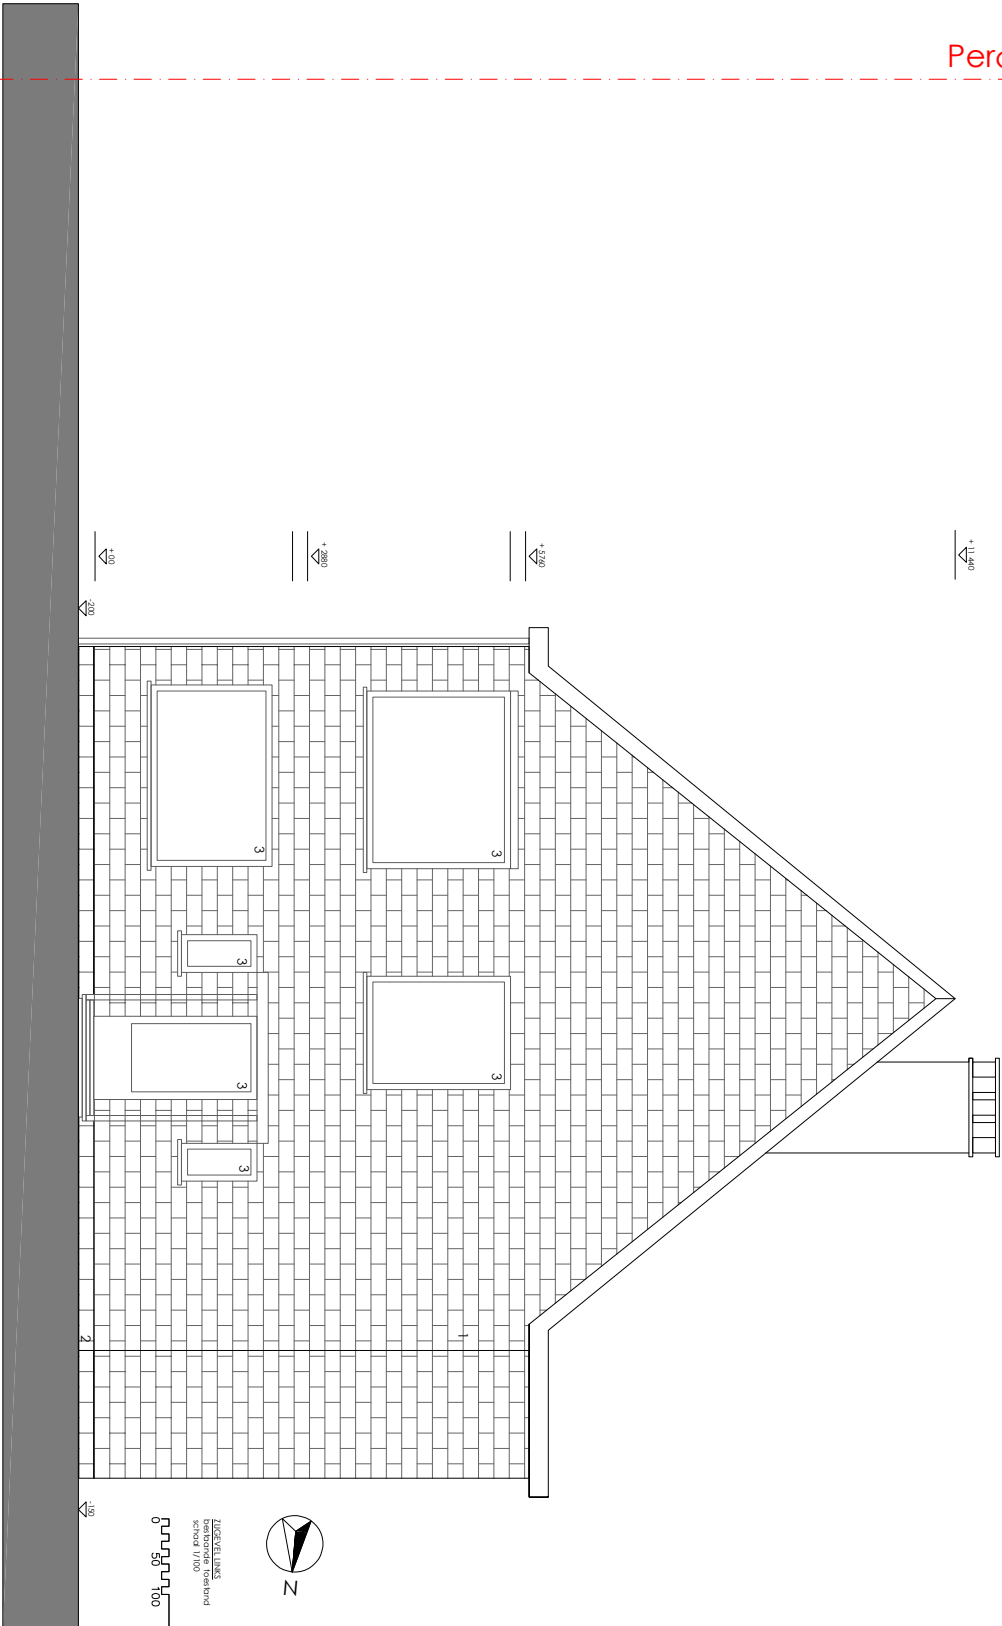

### Project POORT

Bernard Deplolje & Julie Vermeersch  
 Hevepoort 25  
 9930 Mariakerke

### Zijgevel links

Bestaande toestand  
 Schaal 1/100

**ATELIER**  
**VORM**  
 architectuur & interieur

www.ateliervorm.be  
 info@ateliervorm.be