GEVELAFWERKING

1. Gevelafwerking: rode gevelsteen
2. Gevelafwerking: zwarte gevelsteen
3. ALU schrijnwerk: grijs
4. Dakpan: zwart

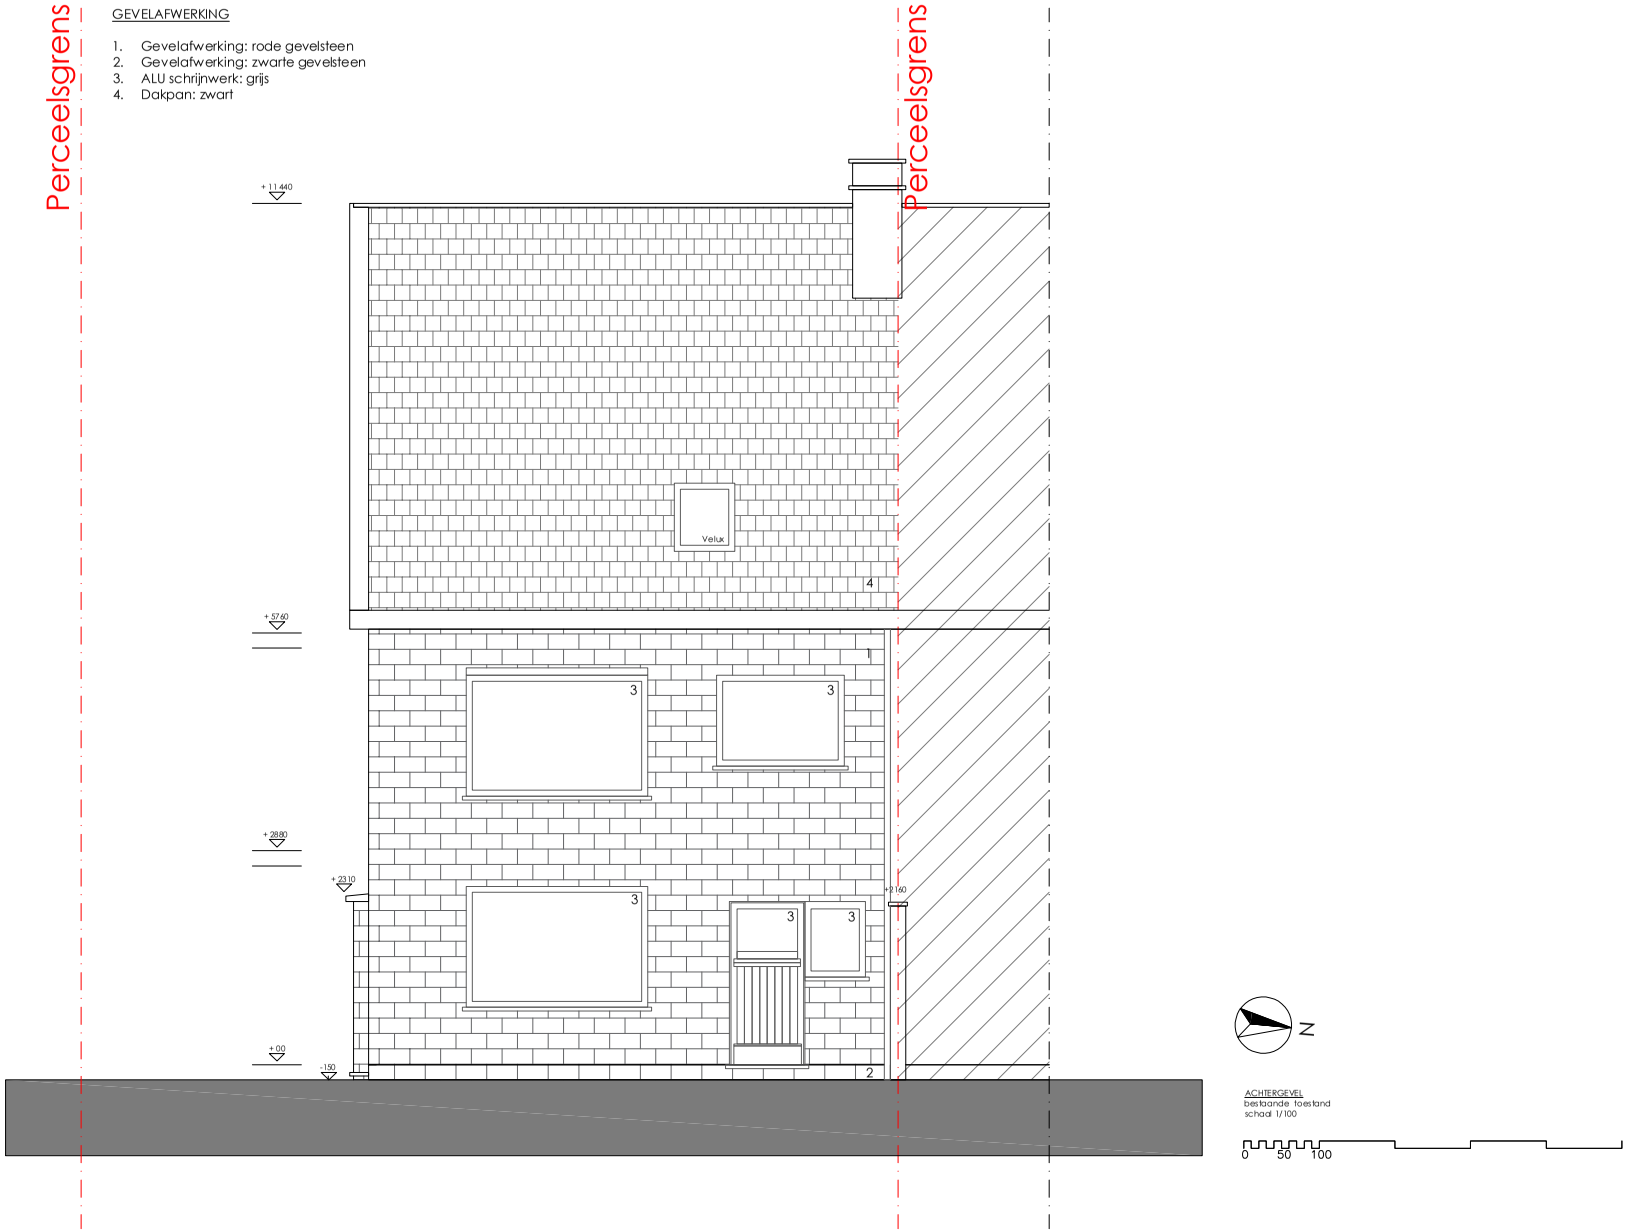

Project POORT

Bernard Deploige & Julie Vermeersch

Hoevepoort 25
9930 Mariakerke

Achtergevel

Bestaande toestand
Schaal 1/100

ATELIER VORM
architectuur & interieur

www.ateliervorm.be
info@ateliervorm.be