


- GEVELWERKING
1. Gevelwerking: rode gevelsteen
 2. Gevelwerking: zwarte gevelsteen
 3. ALU schijfwerk: grijs
 4. Dakpan: zwart

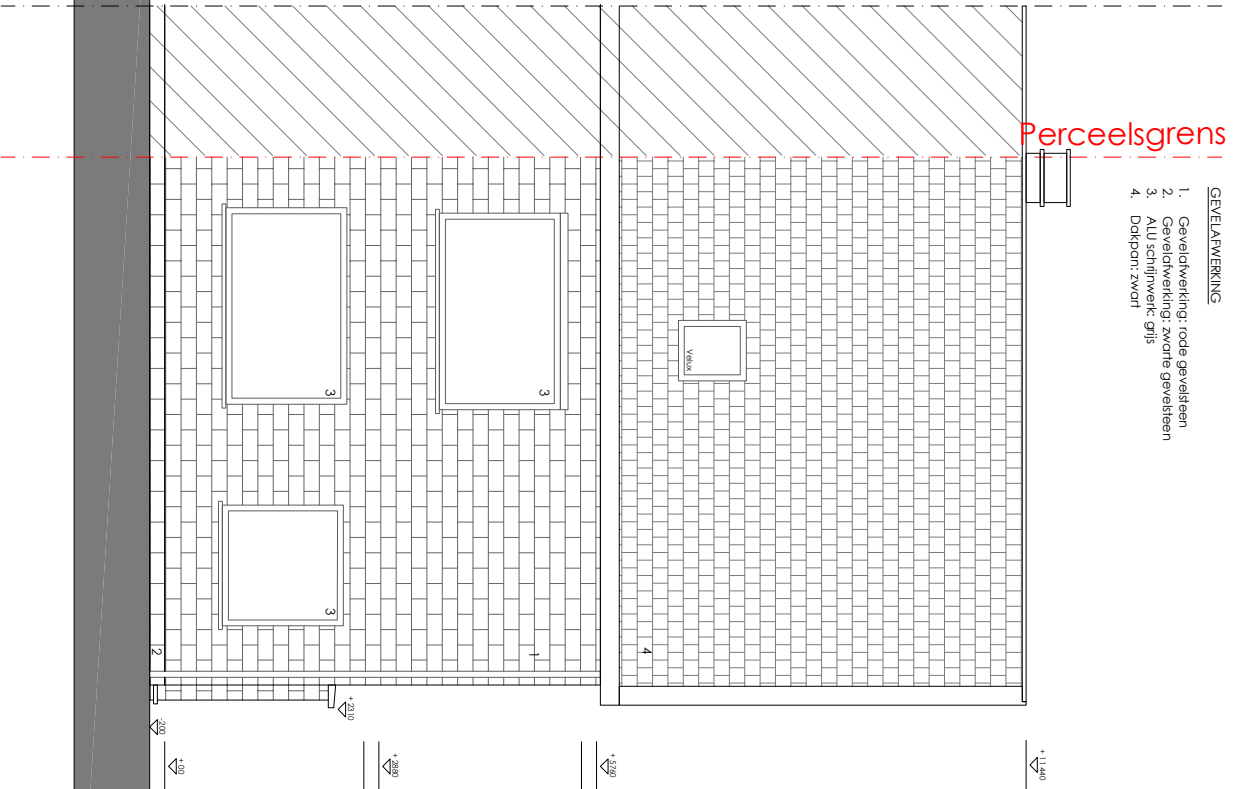

Perceelsgrens

Perceelsgrens

Project POORT

Bernard Deplolje & Julie Vermeersch
 Hoevepoort 25
 9930 Mariakerke

Voorgevel

Bestaande toestand
 Schaal 1/100

ATELIER
VORM
 architectuur & interieur

www.ateliervorm.be
 info@ateliervorm.be