GEVELAFWERKING (nieuw)

1. Gevelafwerking: gekaleid in lichte kleur
2. ALU schrijnwerk: donkerbruin
3. Dakpan: zwart

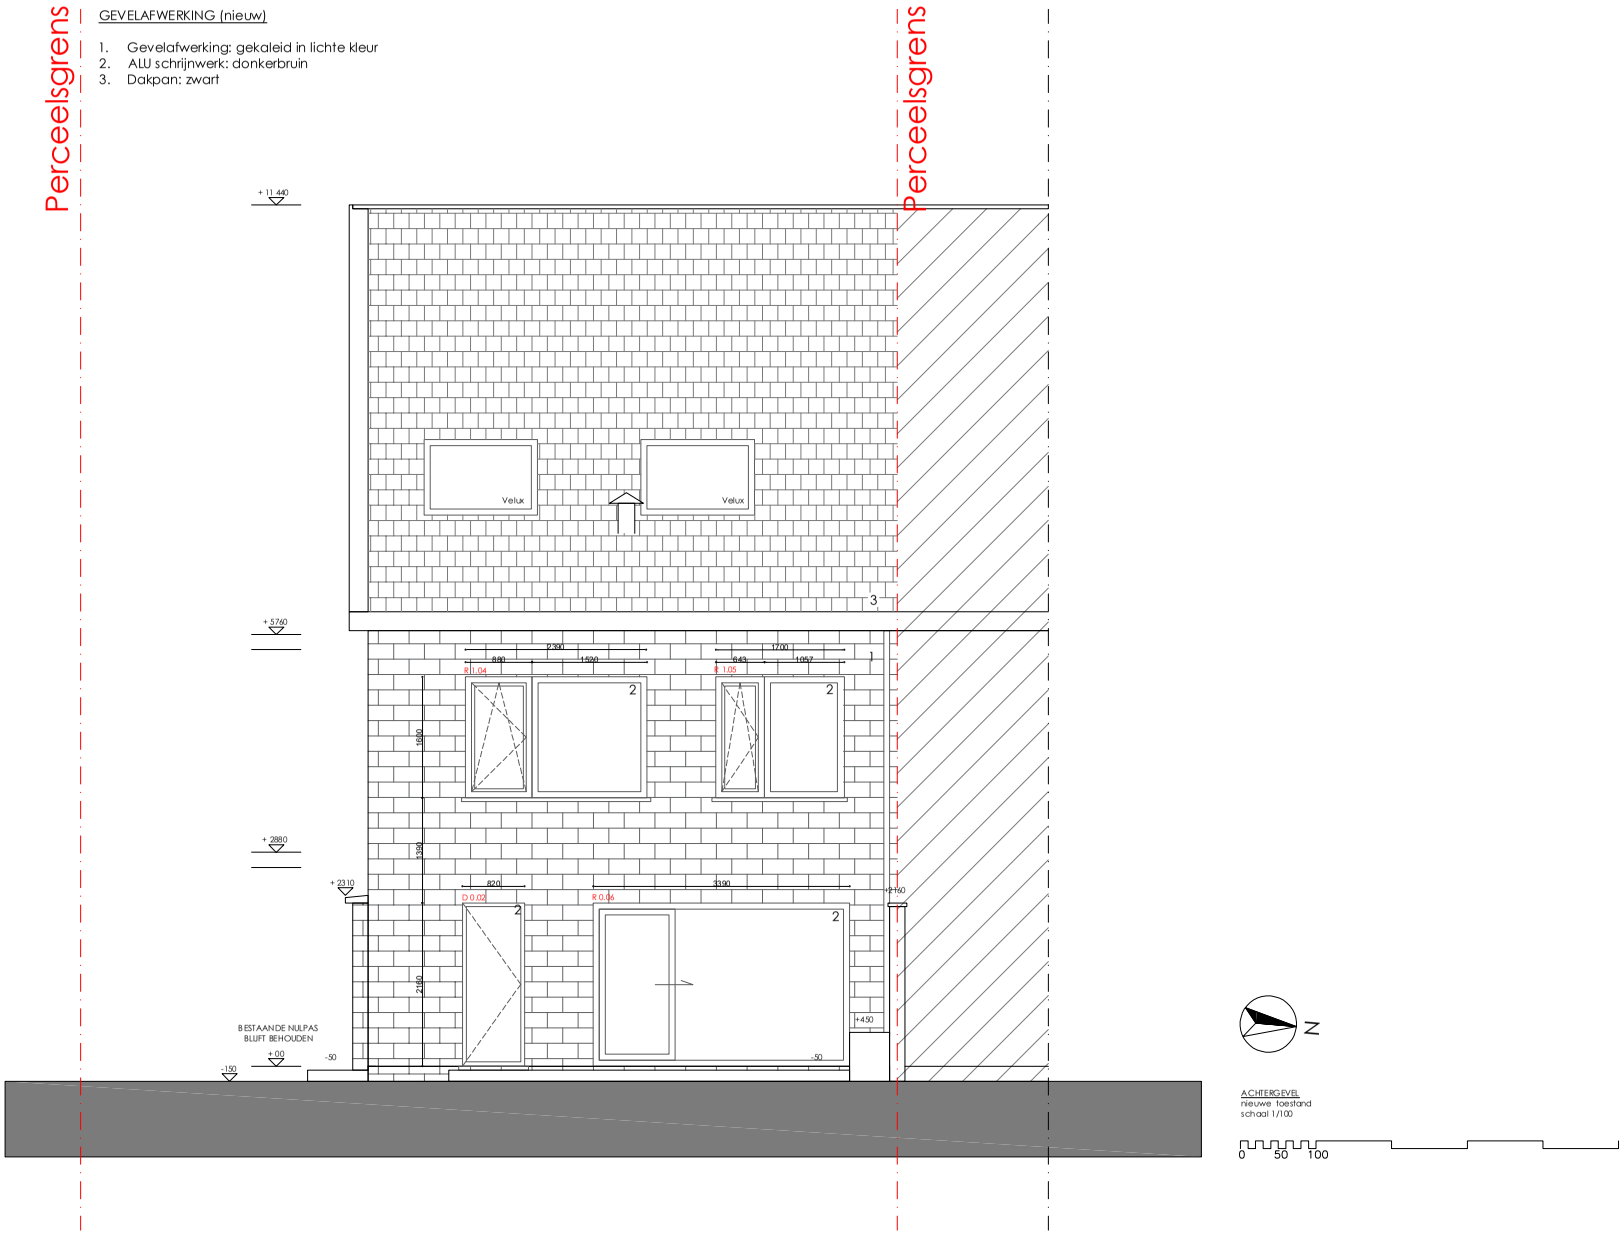

Project POORT

Bernard Deploige & Julie Vermeersch

Hoevepoort 25
9930 Mariakerke

Achtergevel

Nieuwe toestand
Schaal 1/100

ATELIER VORM
architectuur & interieur

www.ateliervorm.be
info@ateliervorm.be