


Perceelsgrens

GEVELAFWERKING (nieuw)

1. Gevelafwerking: gekleefd in lichte kleur
2. ALU schijfwerk: donkerbruin
3. Dakpoot: zwart

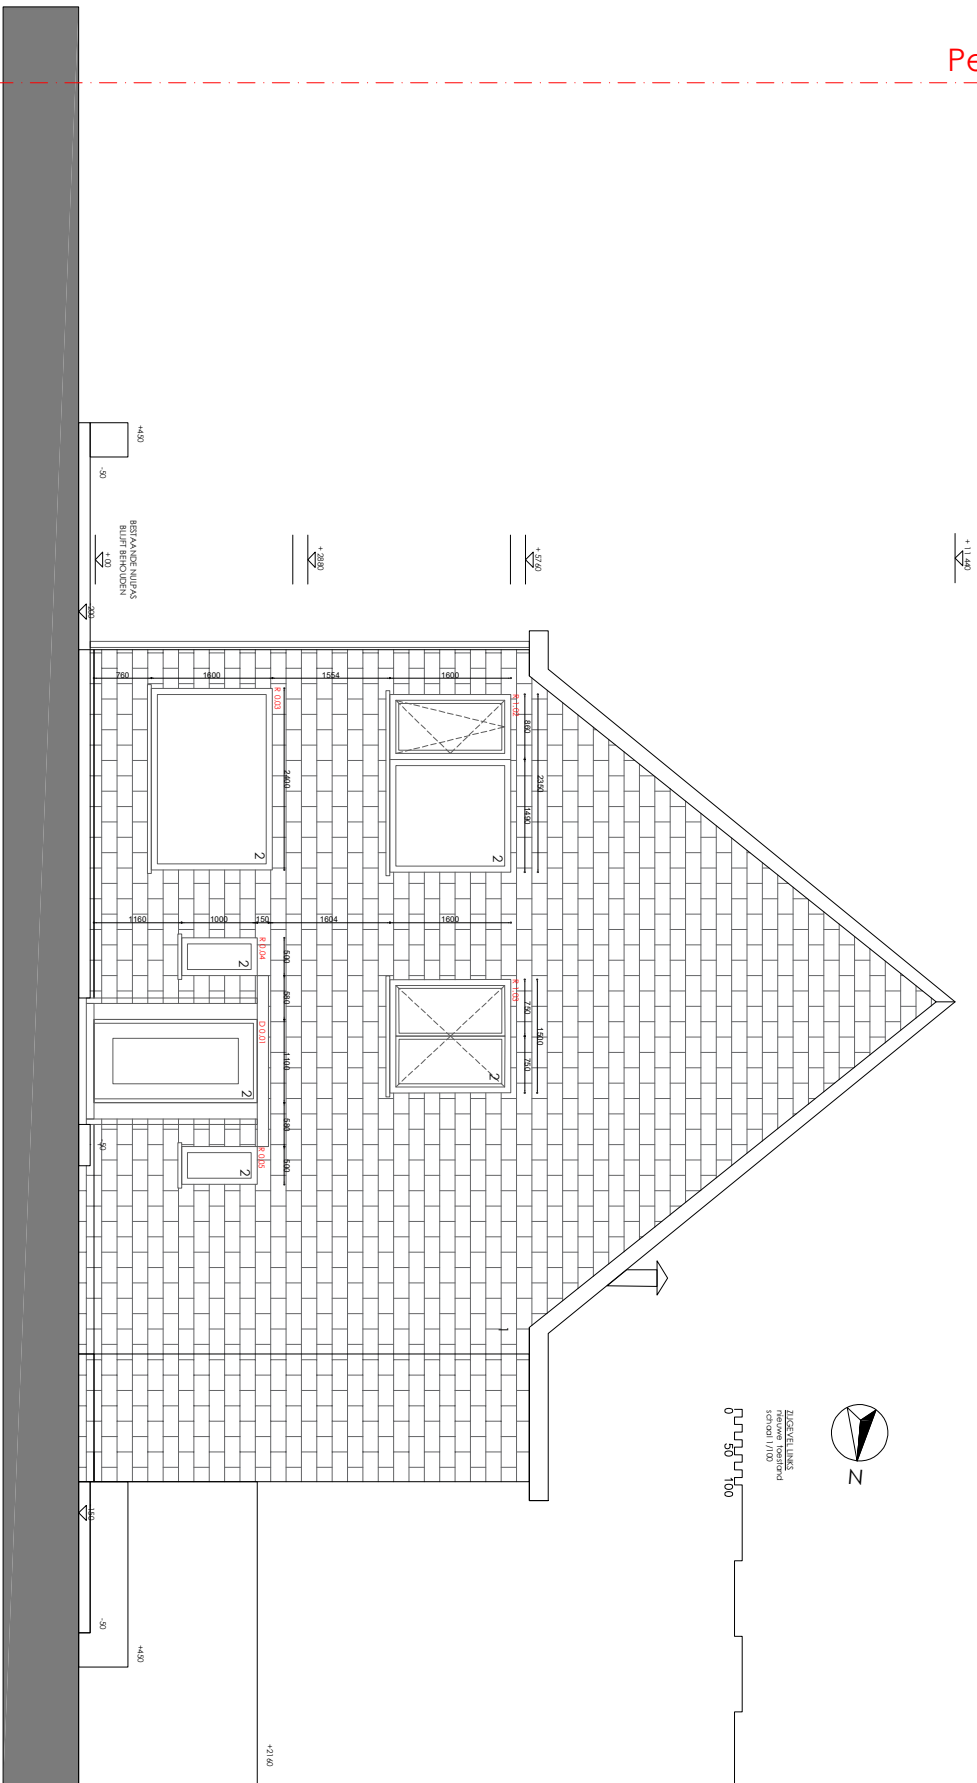

Project POORT

Bernard Deplolje & Julie Vermeersch
 Hevepoort 25
 9930 Mariakerke

Zijgevel links

Nieuwe toestand
 Schaal 1/100

**ATELIER
 VORM**
 architectuur & interieur

www.ateliervorm.be
 info@ateliervorm.be