


GELIJKVLOERS +0
bestaande toestand
schaal 1/50

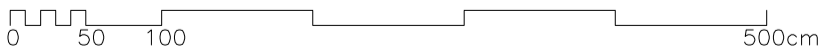

Project POORT

Bernard Deploige & Julie Vermeersch

Hoevepoort 25
9930 Mariakerke

Grondplan gelijkvloers

Bestaande toestand
Schaal 1/50

ATELIER
VORM
architectuur & interieur

www.ateliervorm.be
info@ateliervorm.be