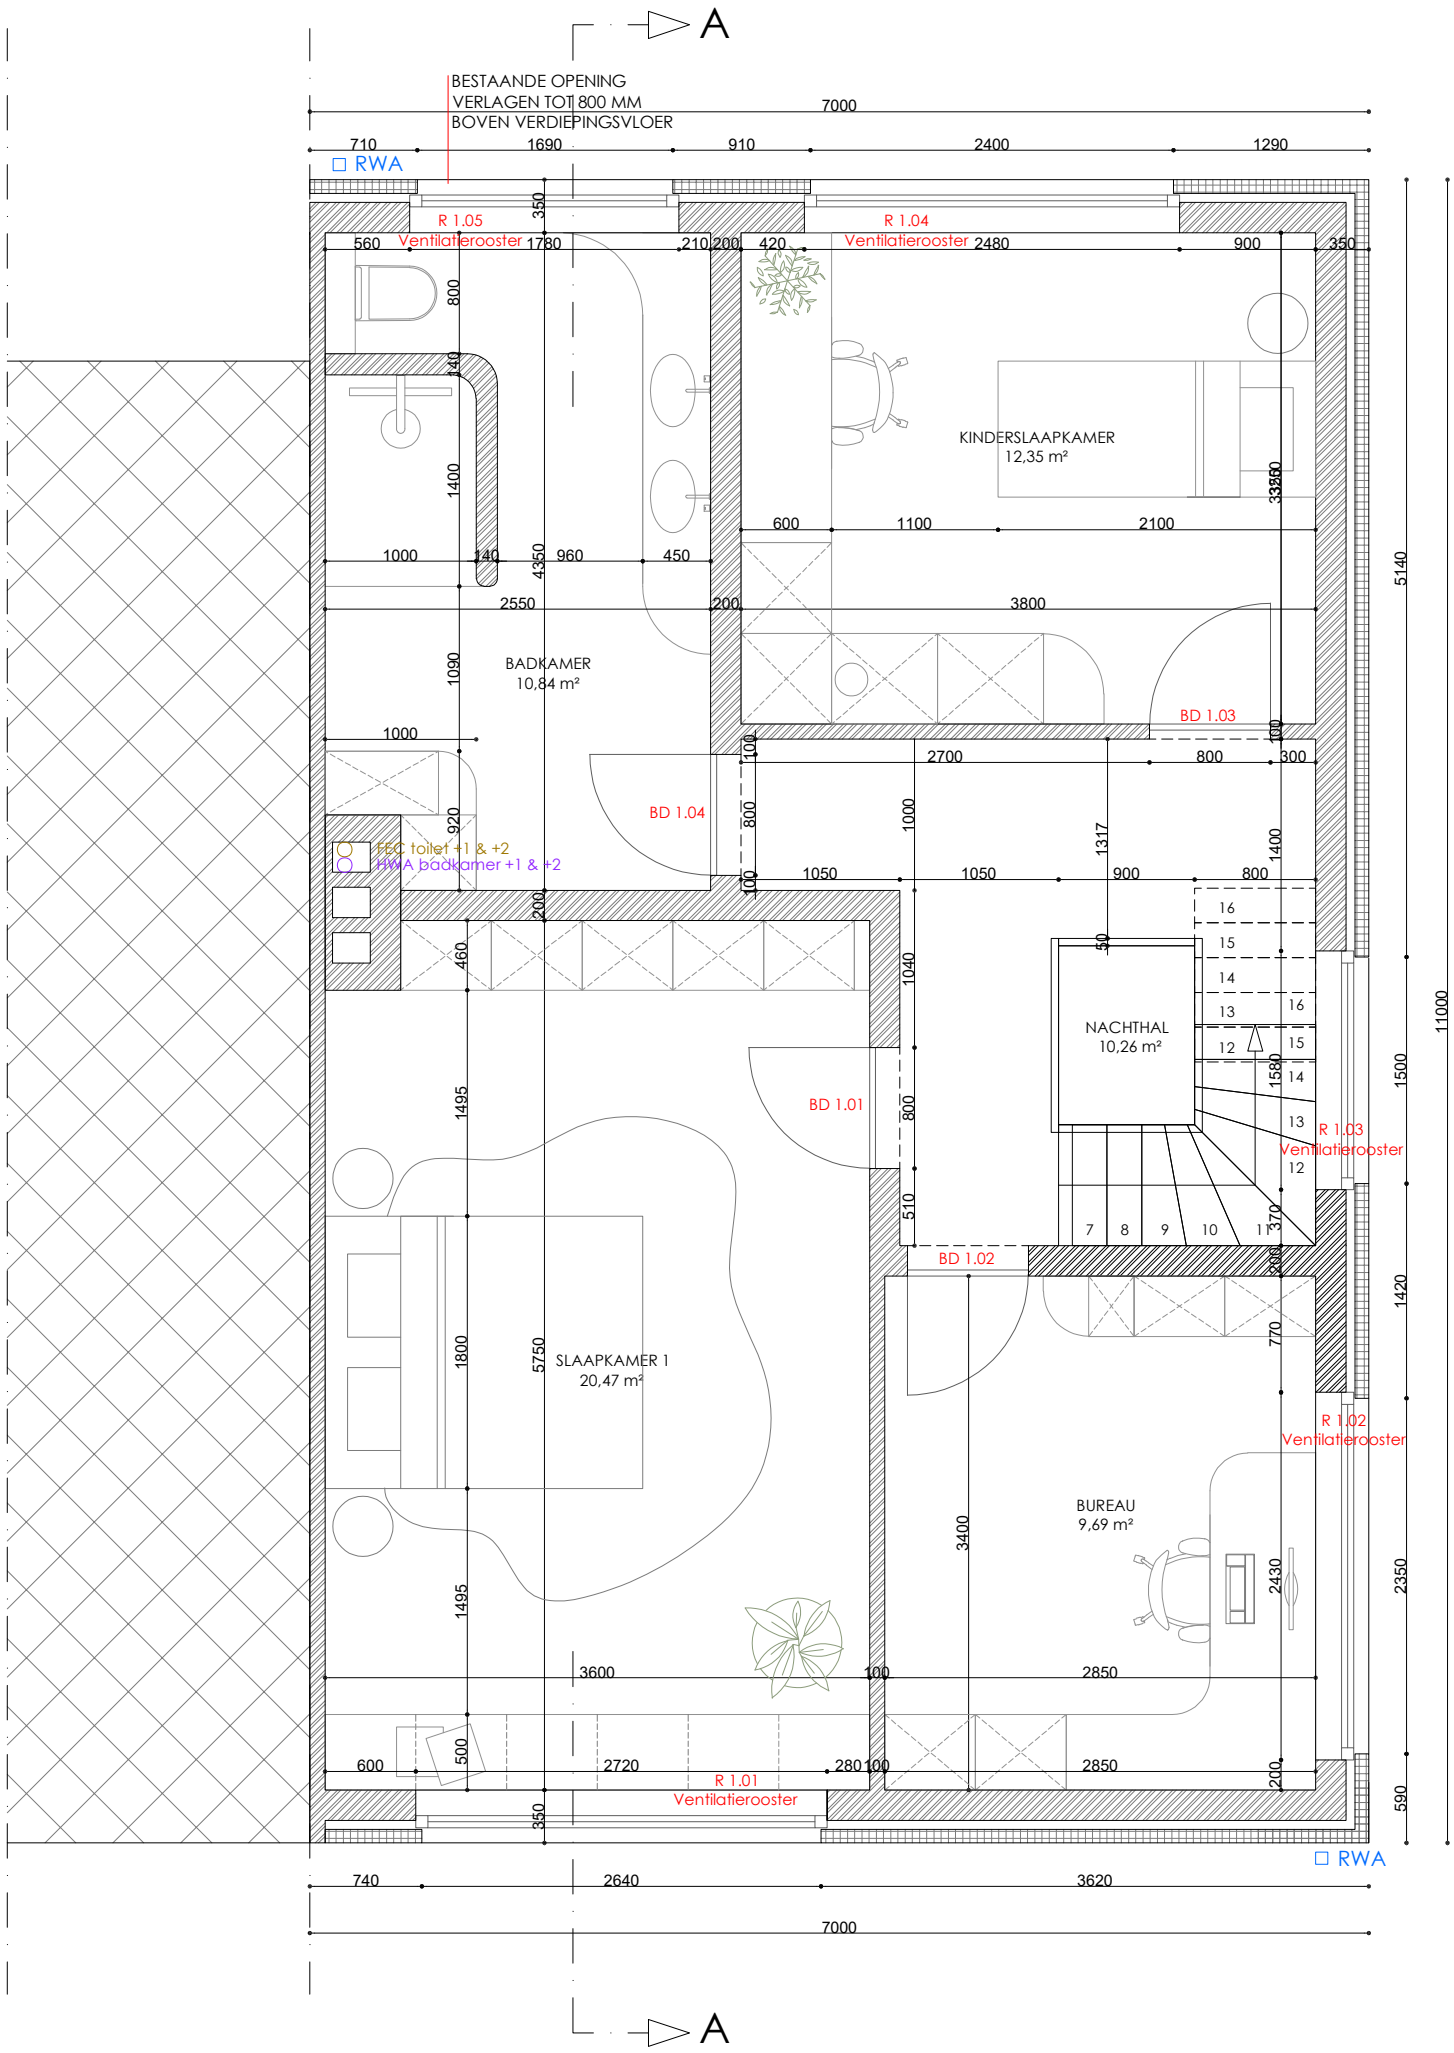

VERDIEPING +1
nieuwe toestand
schaal 1/50

0 50 100 500cm

Project POORT Bernard Deploige & Julie Vermeersch Hoevepoort 25 9930 Mariakerke	Grondplan verdieping +01 Nieuwe toestand Schaal 1/50	ATELIER VORM architectuur & interieur www.ateliervorm.be info@ateliervorm.be