
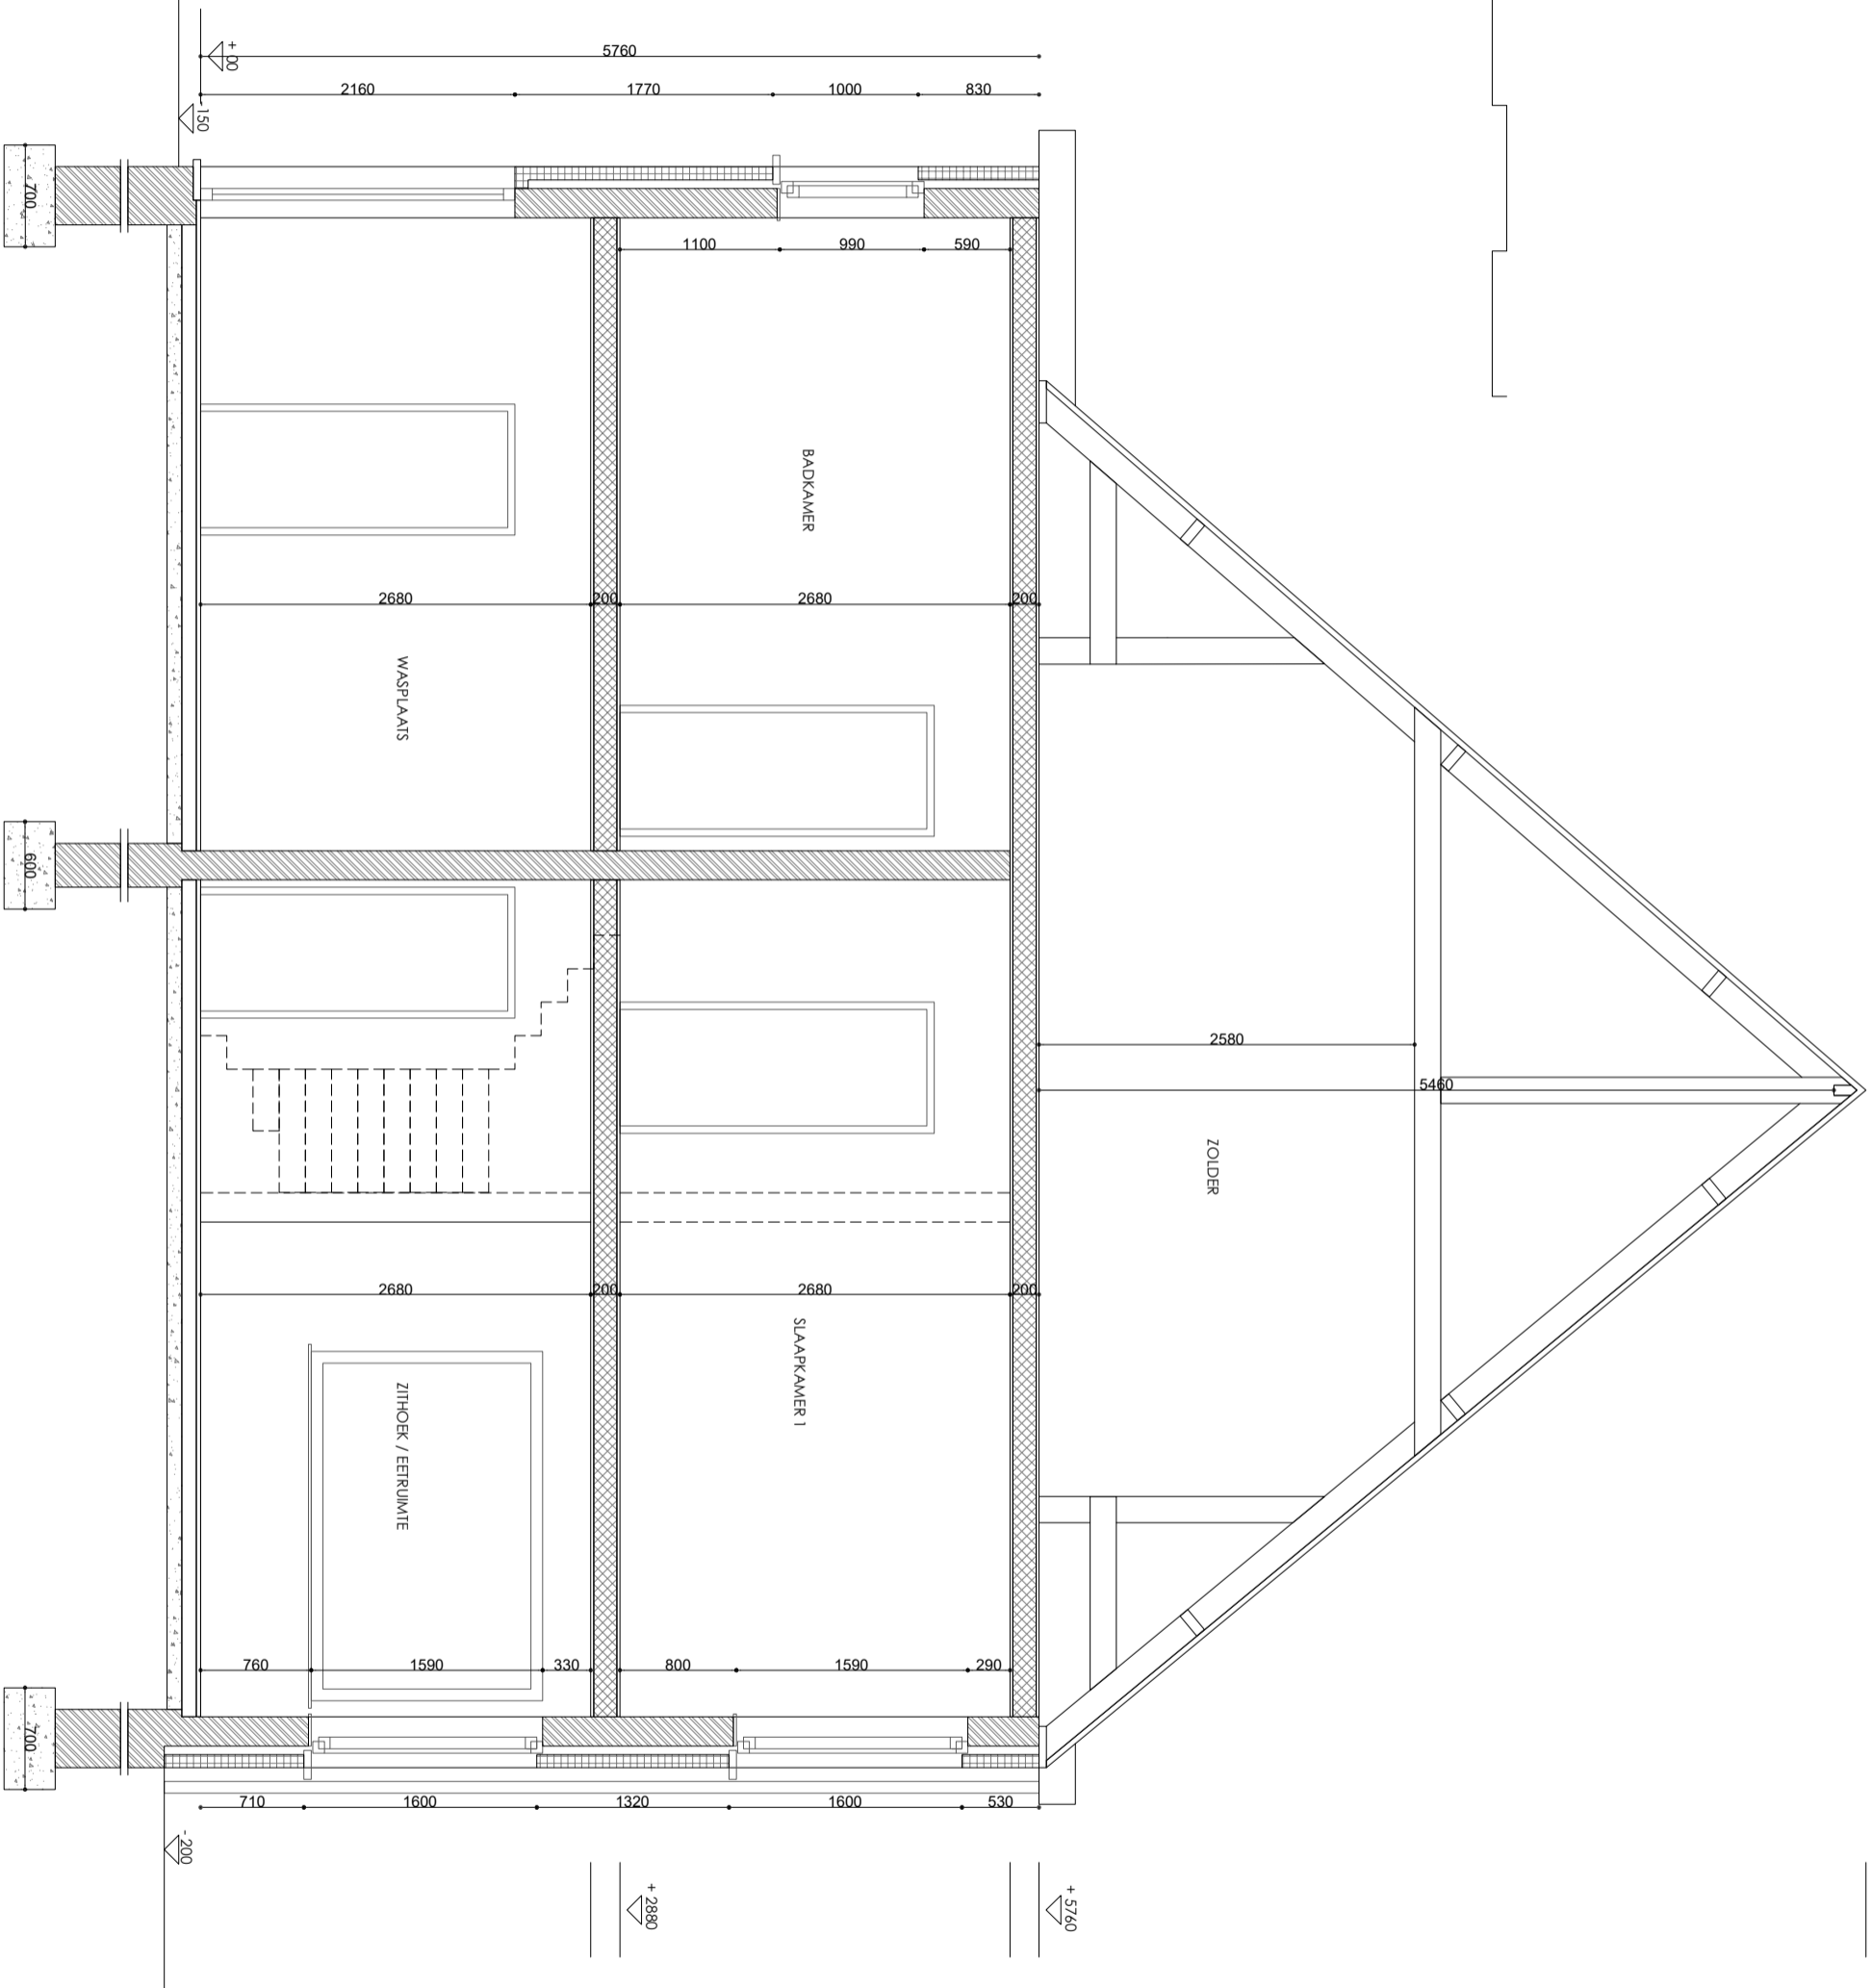


SNEDE A  
Bestaande toestand  
schaal 1/50

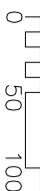

Project POORT

Bernard Deplolige & Julie Vermeersch  
Hoeverpoort 25  
9930 Mariakerke

Sneede A

Bestaande toestand  
Schaal 1/50

ATELIER  
V O R M  
architectuur & interieur

www.atelienorm.be  
info@atelienorm.be