


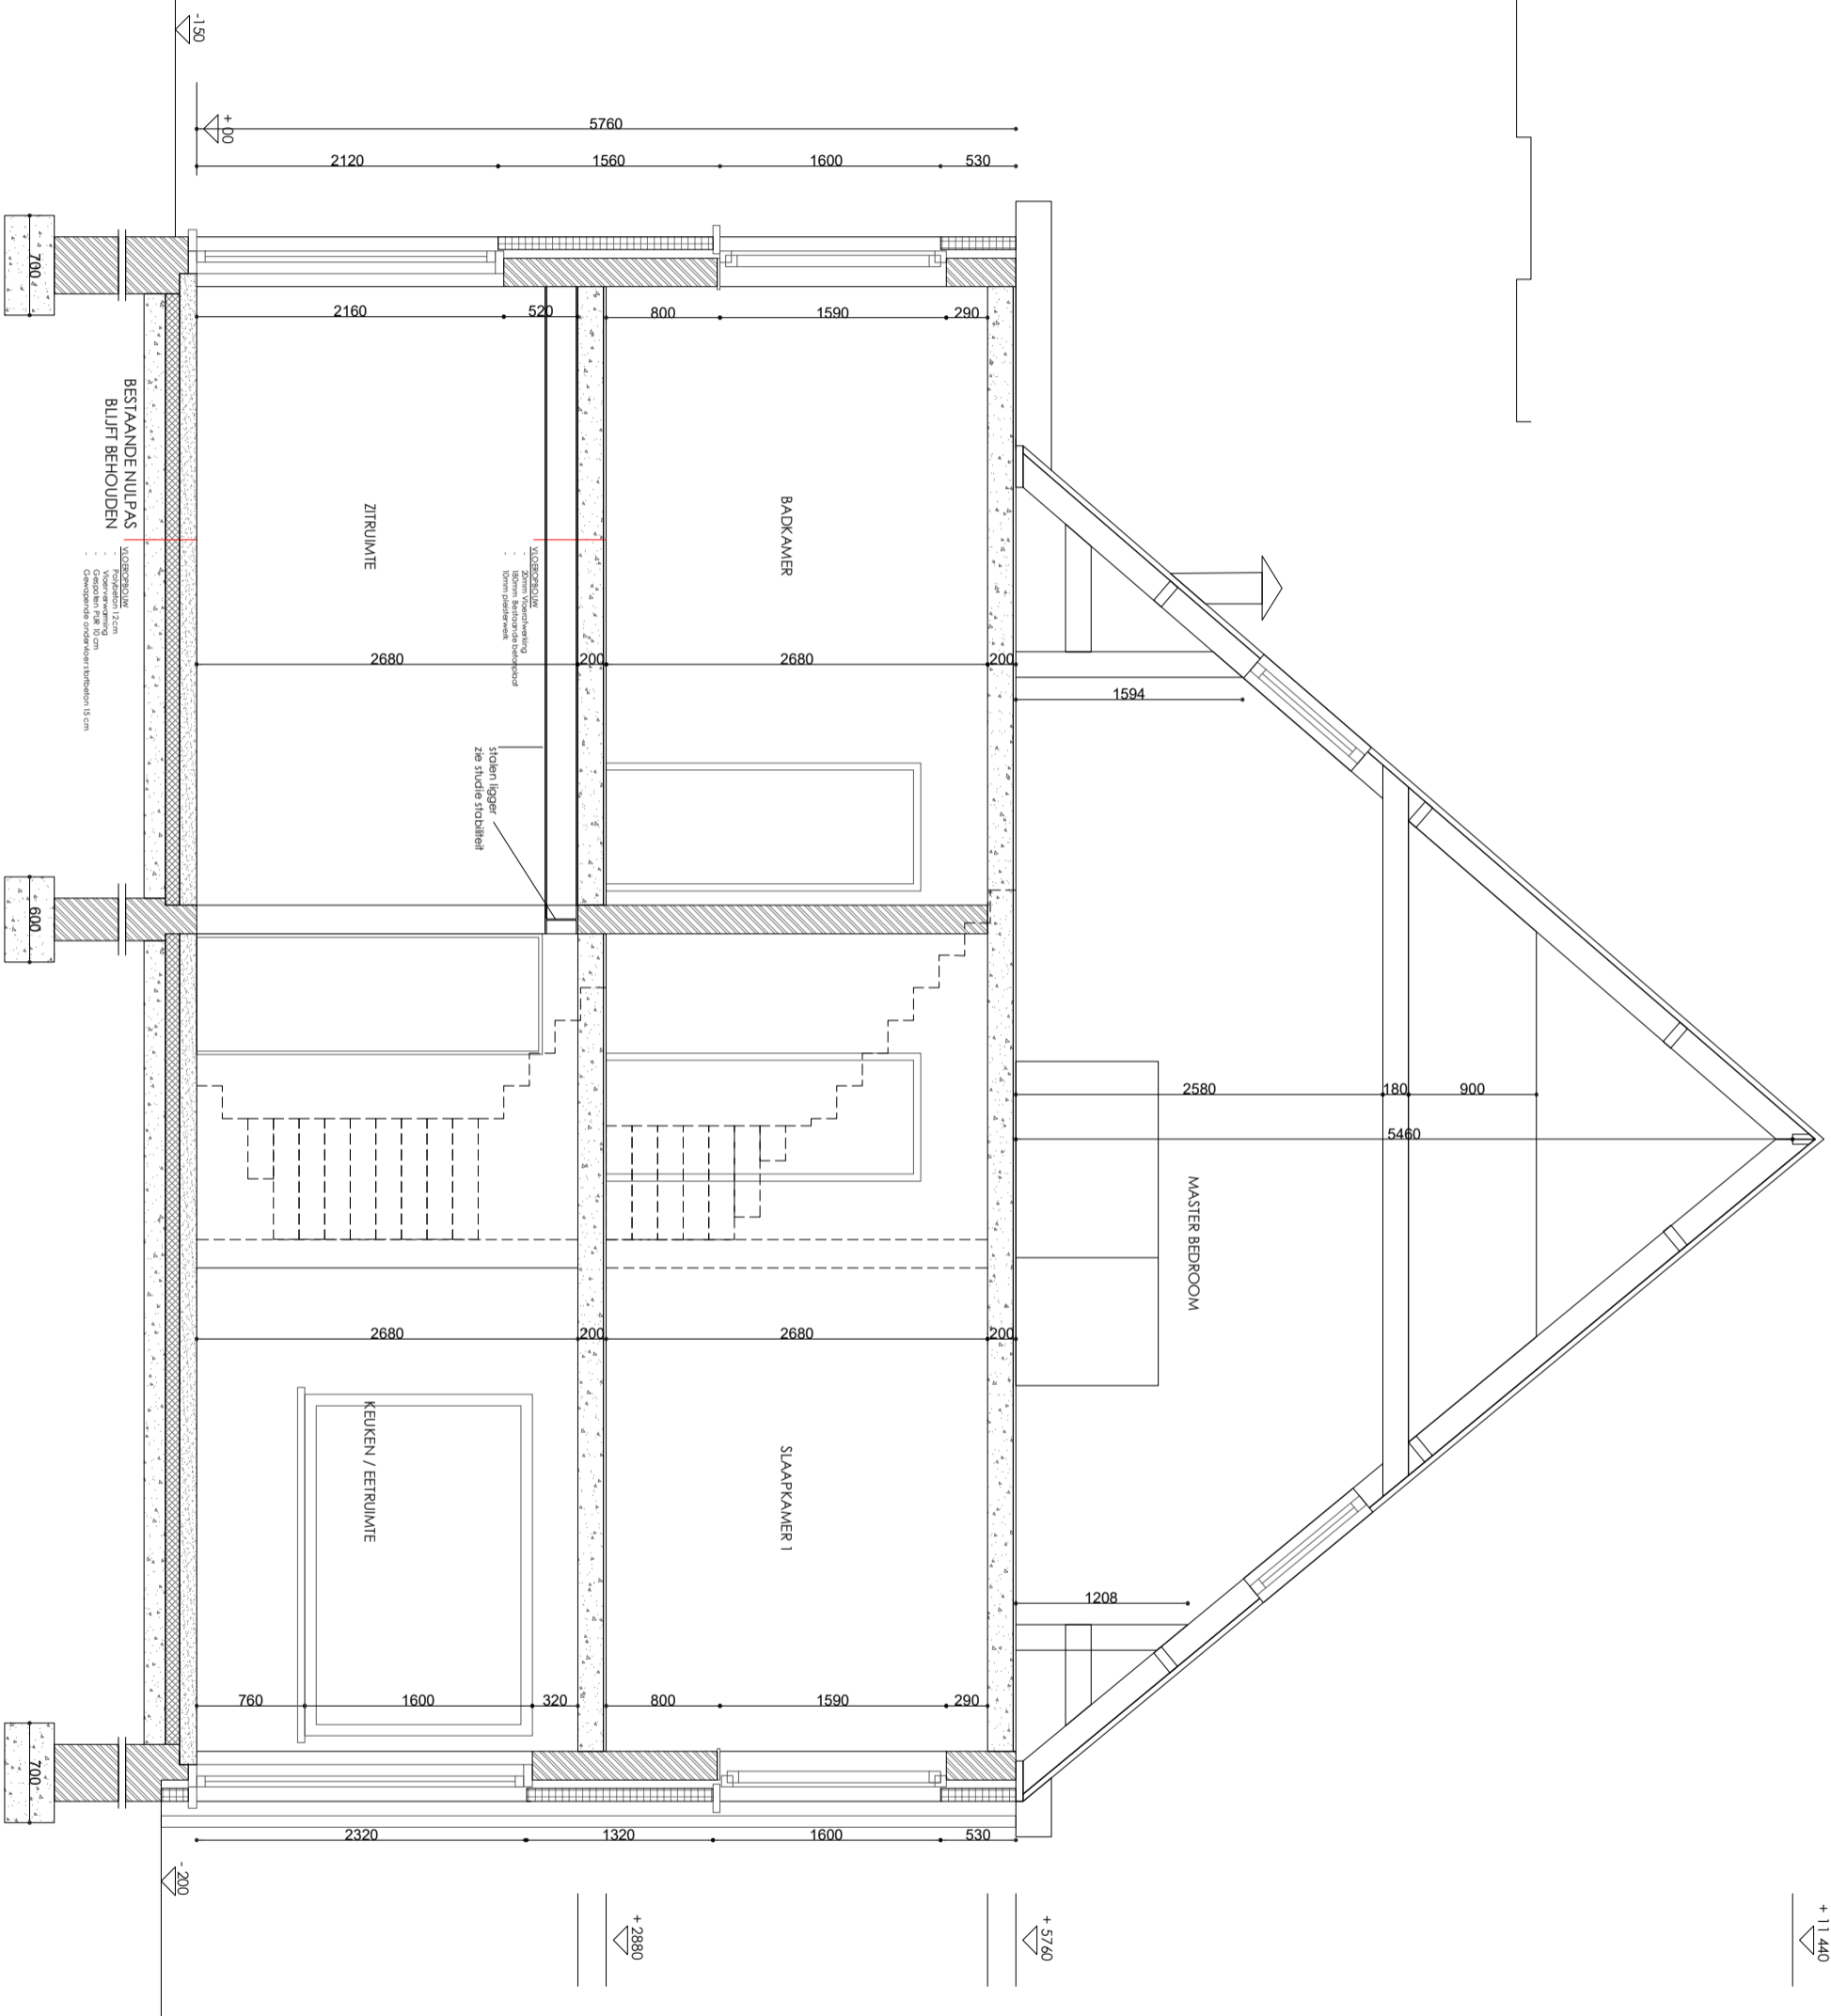

SNEDE A  
nieuwe toestand  
schaal 1/50



Project POORT  
Bernard Deplolige & Julie Vermeersch  
Hoeverpoort 25  
9330 Mariakerke

Sneede A  
Nieuwe toestand  
Schaal 1/50

ATELIER  
V O R M  
architectuur & interieur

www.atelienorm.be  
info@atelienorm.be