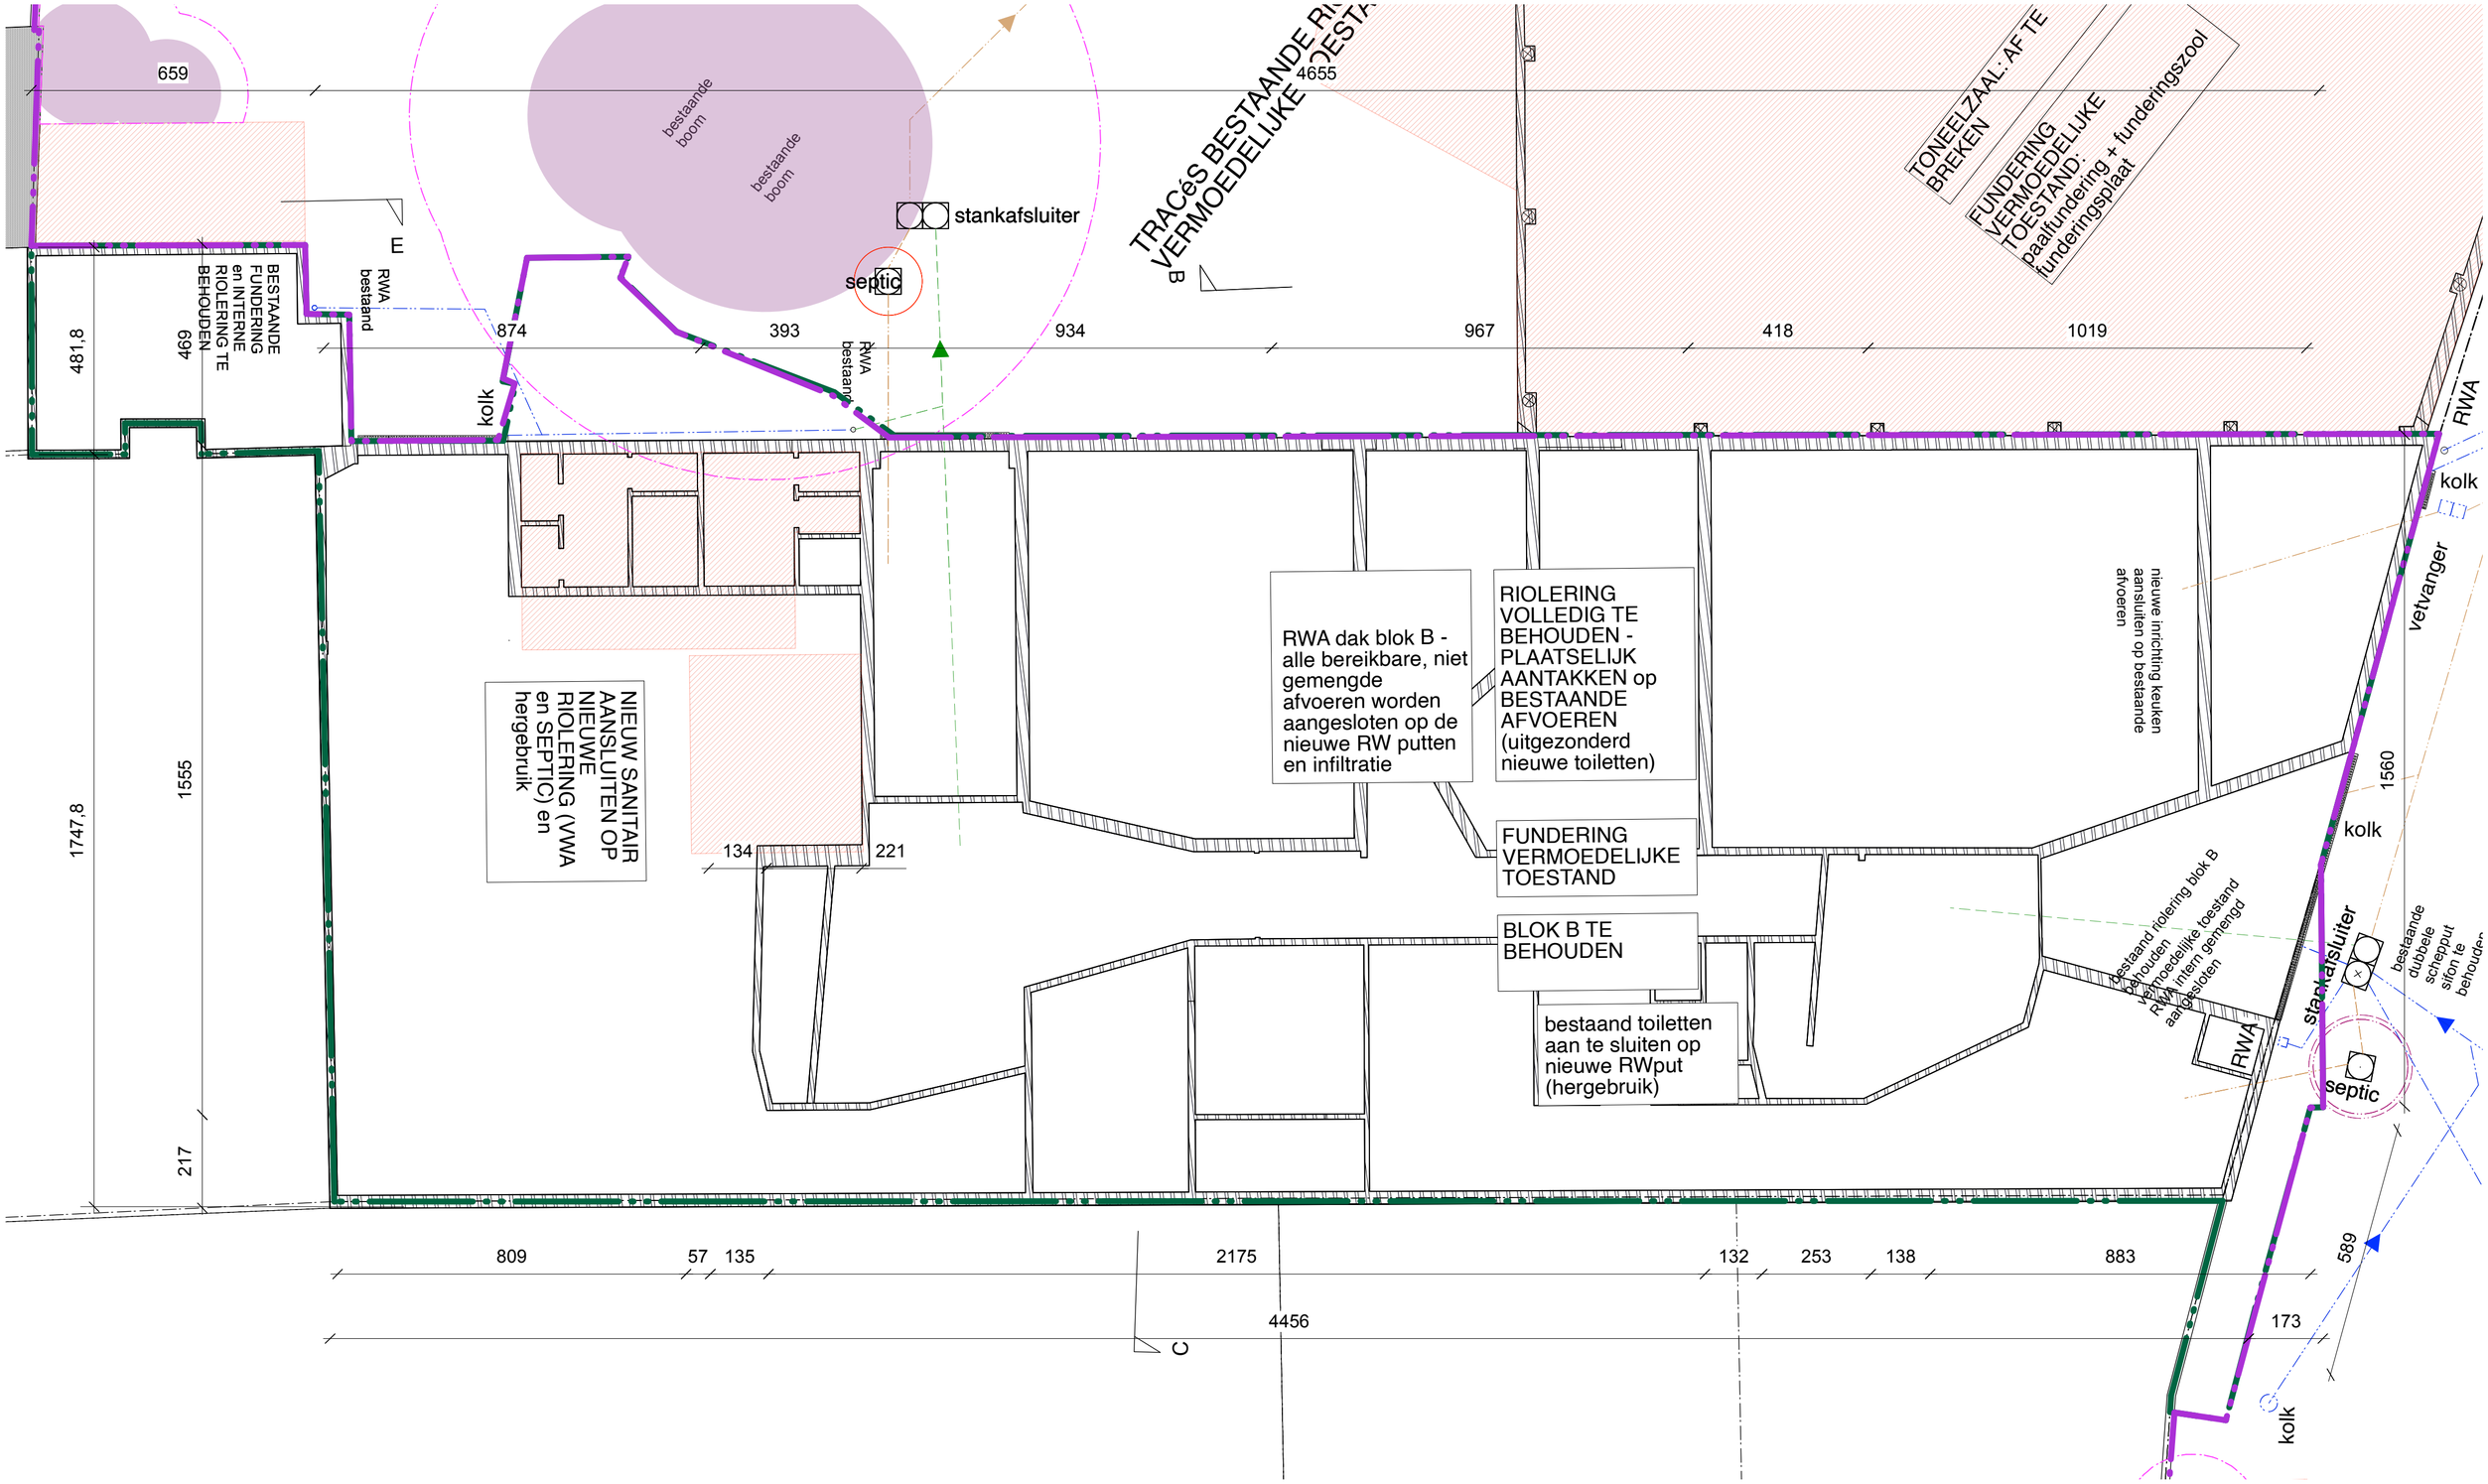

Project:	Middelbare Steinerschool Vlaanderen vzw Kasteellaan 54 - 9000 Gent	STEINER	formaat: A2
Architect:	BACK architectenbureau PERNEEL architectuur ostenarchitecten		datum: 09/07/2025
		fase: BA bestaande toestand	schaal: 1/100
		BLOK B_riolering en fundering FASE II	eenheden: cm