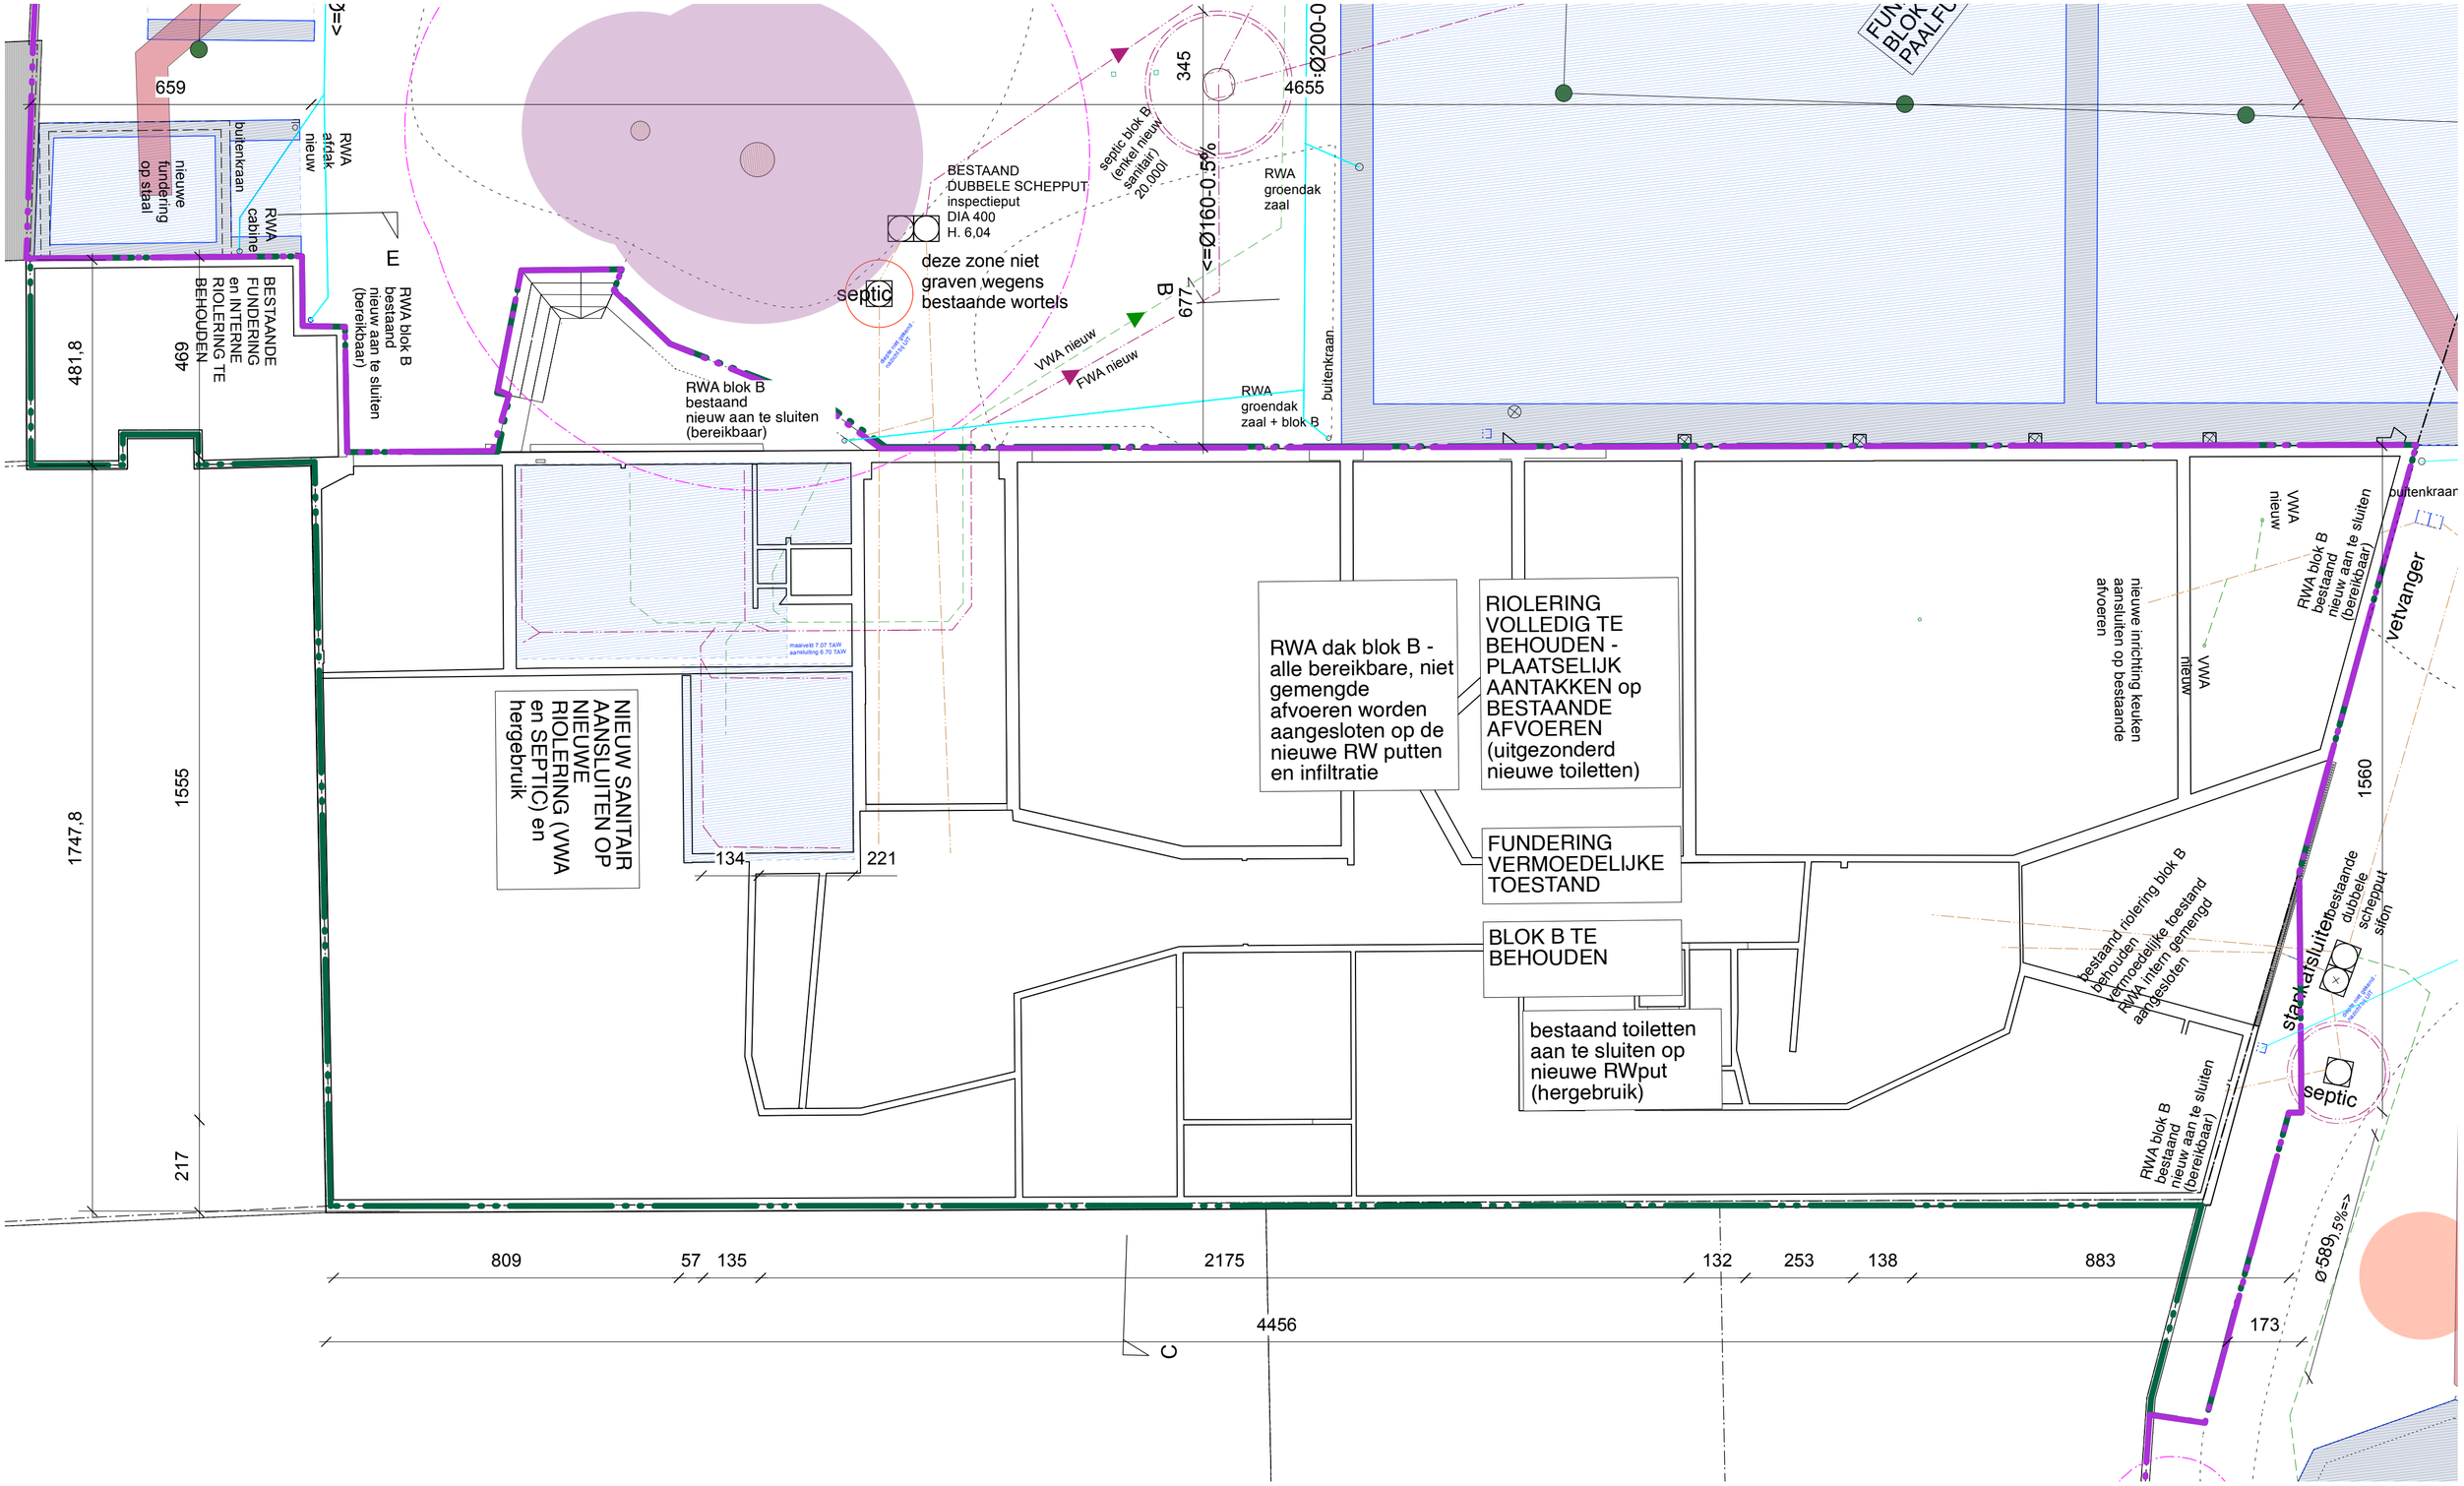

ZIE BIJZONDERE VOORWAARDE(N)

Project:	Middelbare Steinerschool Vlaanderen vzw Kasteellaan 54 - 9000 Gent	STEINER	formaat: A2
			datum: 09/07/2025
Architect:	BACK architectenbureau PERNEEL architectuur ostenarchitecten	fase: BA nieuwe toestand	schaal: 1/100
		BLOK B_riolering en fundering FASE II	eenheden: cm