


IP--  
 HDPEØ670  
 mv:-  
 x:5.15 dop F2  
 a:5.5  
 b:5.5  
 y:5.8 dop F1

inspectieput  
 Dia 400  
 H: 5.88  
 Ø315-0.5%  
 Ø315=>

FUNDERING  
 VERMOEDELIJKE  
 TOESTAND:  
 paalfundering + funderingszool  
 funderingsplaat  
 TONEELZAAL: AF TE  
 BREKEN

TRACÉS BESTAANDE RIOLERING  
 VERMOEDELIJKE TOESTAND

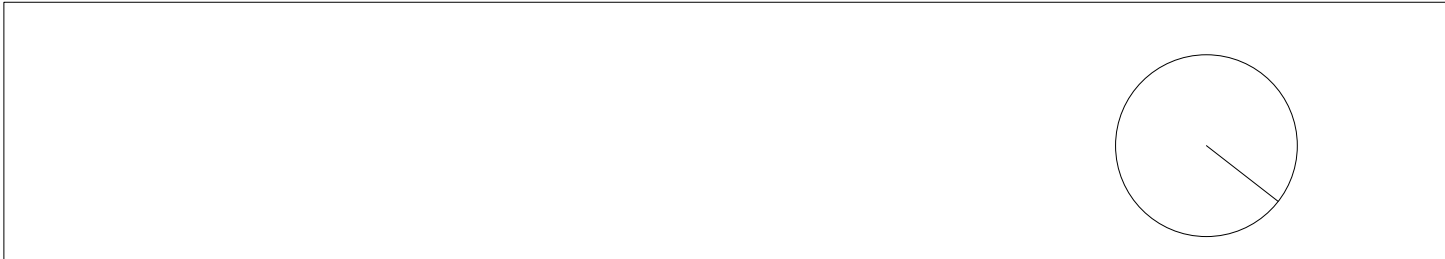

Project: Middelbare Steinerschool Vlaanderen vzw  
 Kasteellaan 54 - 9000 Gent

<b>STEINER</b>		formaat:	A3	
		datum:	09/07/2025	
fase:	BA	bestaande toestand	schaal:	1/100
BLOK T_riolering en fundering FASE II		eenheden:	cm	