


# ZIE BIJZONDERE VOORWAARDE(N)

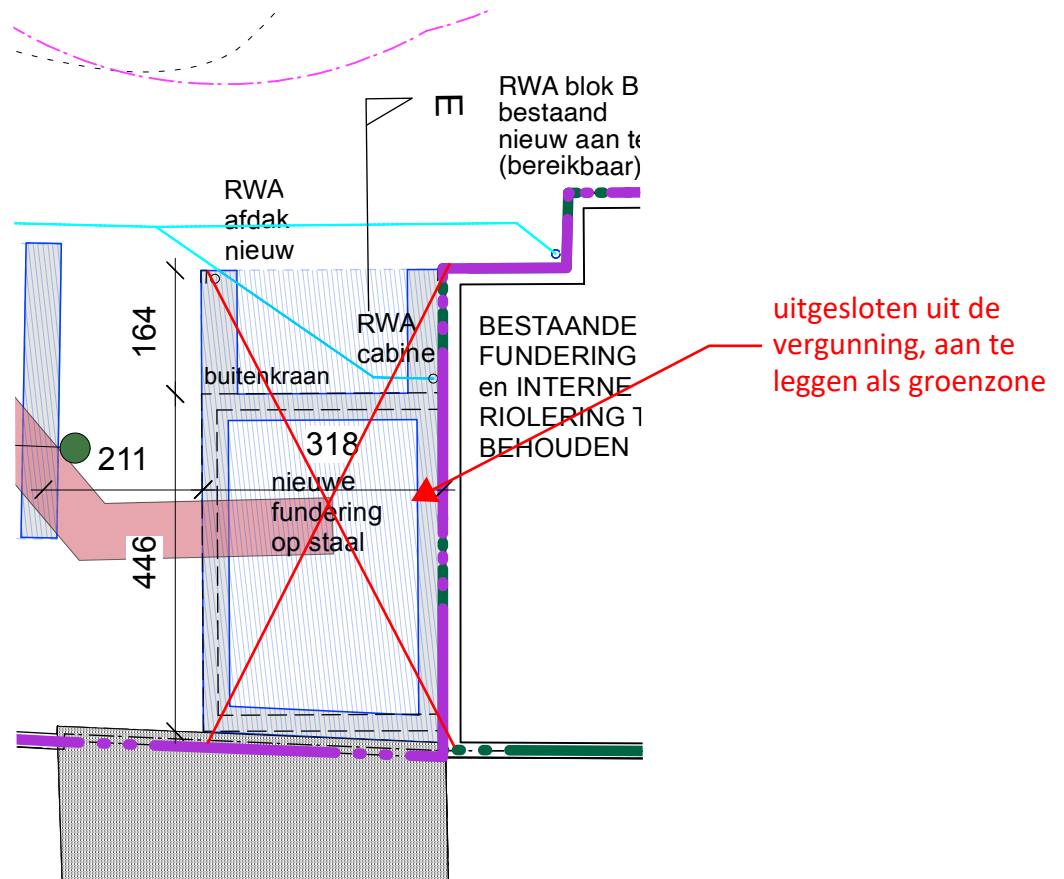


Project: Middelbare Steinerschool Vlaanderen vzw  
Kasteellaan 54 - 9000 Gent

## STEINER

formaat: A4

datum: 09/07/2025

Architect: BACK architectenbureau  
PERNEEL architectuur  
ostenarchitecten

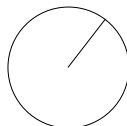

fase: BA nieuwe toestand

schaal: 1/100

HSPCABINE\_fundering en riolering  
FASE II

eenheden: cm