



ZIE BIJZONDERE VOORWAARDE(N)

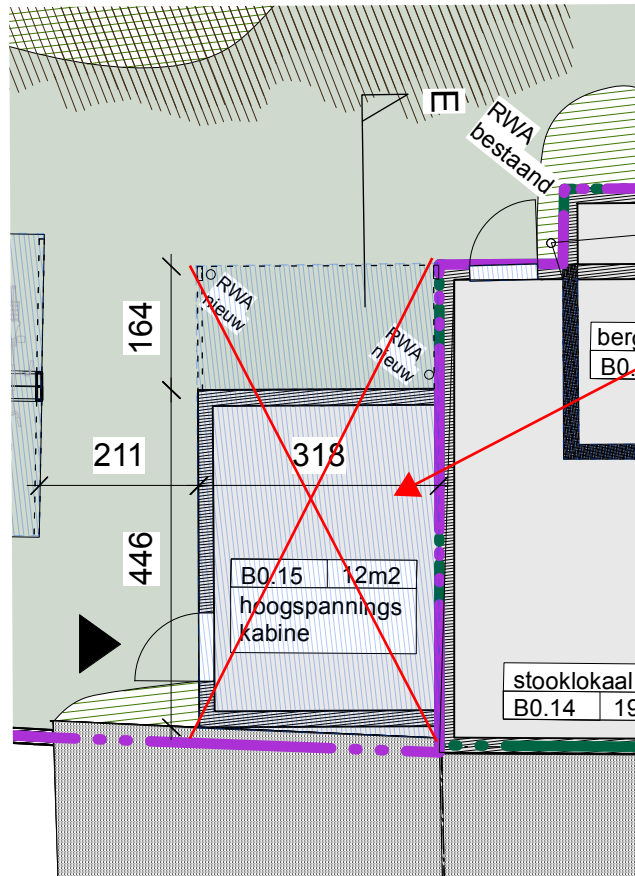

uitgesloten uit de vergunning, aan te leggen als groenzone

Project: Middelbare Steinerschool Vlaanderen vzw
Kasteellaan 54 - 9000 Gent

Architect: BACK architectenbureau
PERNEEL architectuur
ostenarchitecten

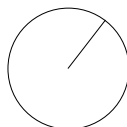

STEINER

formaat: A4

datum: 09/07/2025

fase: BA nieuwe toestand

schaal: 1/100

HSPCABINE_gelijkvloers
FASE II

eenheden: cm