


hoogspanningscabine  
uitgesloten uit de  
vergunning

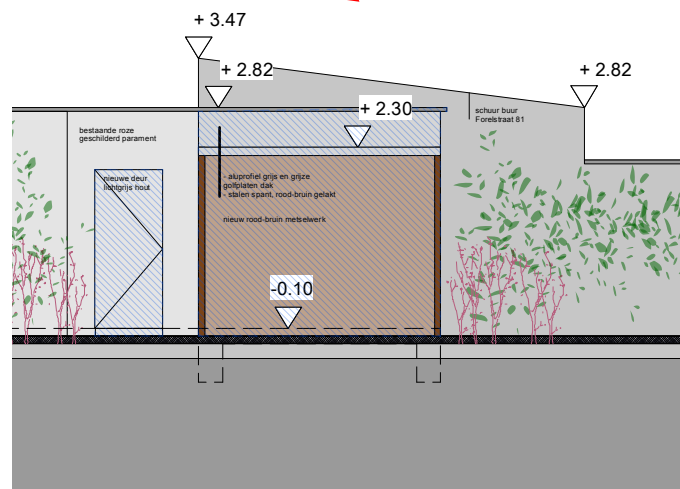

**ZIE BIJZONDERE  
VOORWAARDE(N)**

Project: Middelbare Steinerschool Vlaanderen vzw  
Kasteellaan 54 - 9000 Gent

Architect: BACK architectenbureau  
PERNEEL architectuur  
ostenarchitecten

**STEINER**

formaat: A4

datum: 09/07/2025

fase: BA nieuwe toestand

schaal: 1/100

HSPCABINE\_aanzicht NO  
FASE II

eenheden: cm