


# ZIE BIJZONDERE VOORWAARDE(N)

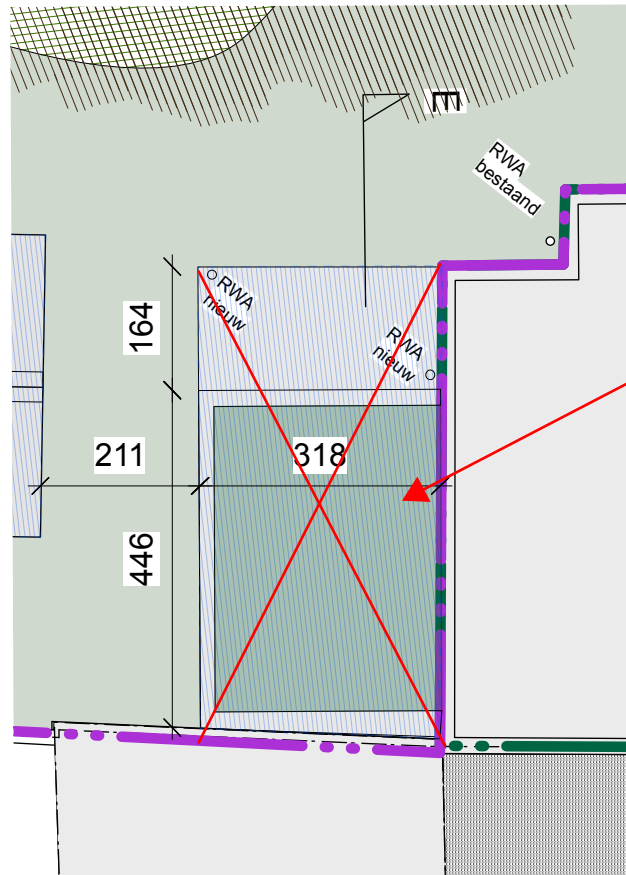

uitgesloten uit de vergunning, aan te leggen als groenzone

Project: Middelbare Steinerschool Vlaanderen vzw Kasteellaan 54 - 9000 Gent	<b>STEINER</b>		formaat: A4
			datum: 09/07/2025
Architect: BACK architectenbureau PERNEEL architectuur ostenarchitecten	fase: BA	nieuwe toestand	schaal: 1/100
	HSPCABINE_dakenplan FASE II		eenheden: cm

