



aansluiting overloop op +552 TAW
 maaiveld op +697 TAW
 aansluiting op -1m40 tov maaiveld

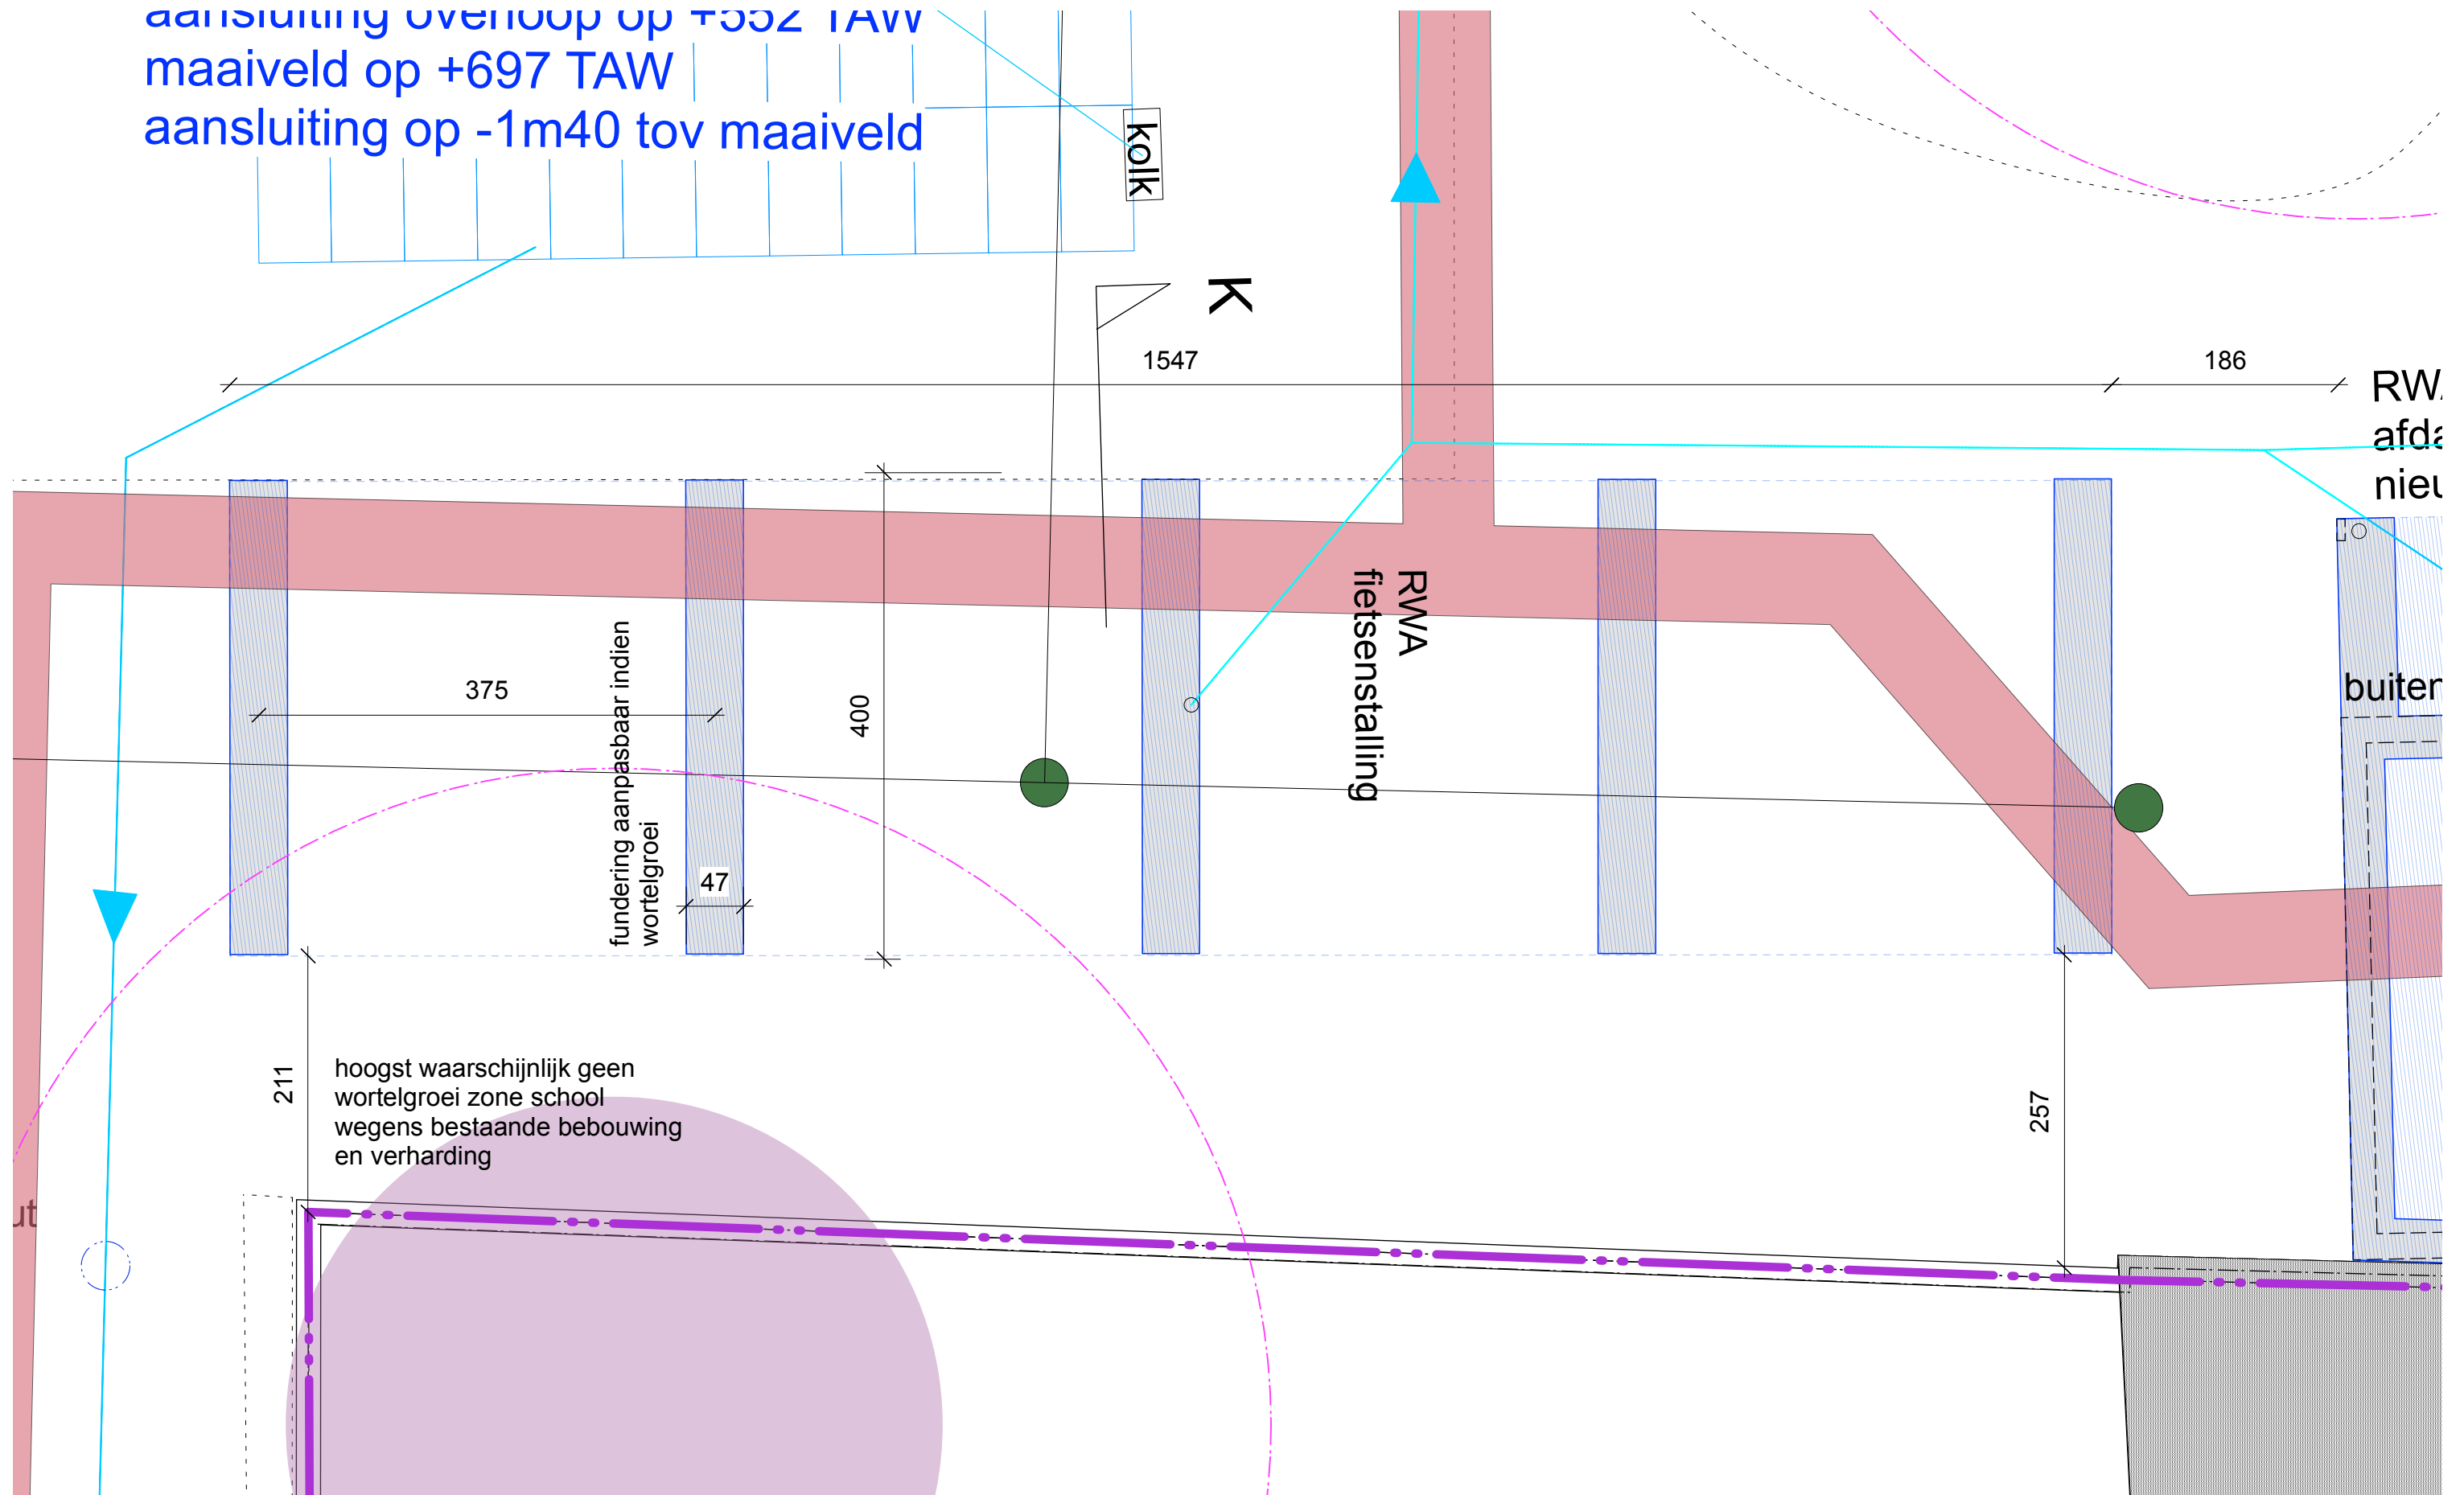

**ZIE BIJZONDERE
 VOORWAARDE(N)**

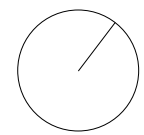

Project: Middelbare Steinerschool Vlaanderen vzw
 Kasteellaan 54 - 9000 Gent

Architect: BACK architectenbureau
 PERNEEL architectuur
 ostenarchitecten

STEINER

fase: BA nieuwe toestand
 FIETS ZONE C_dakenplan
 FASE II

formaat:	A3
datum:	09/07/2025
schaal:	1/50
eenheden:	cm