


ZIE BIJZONDERE VOORWAARDE(N)

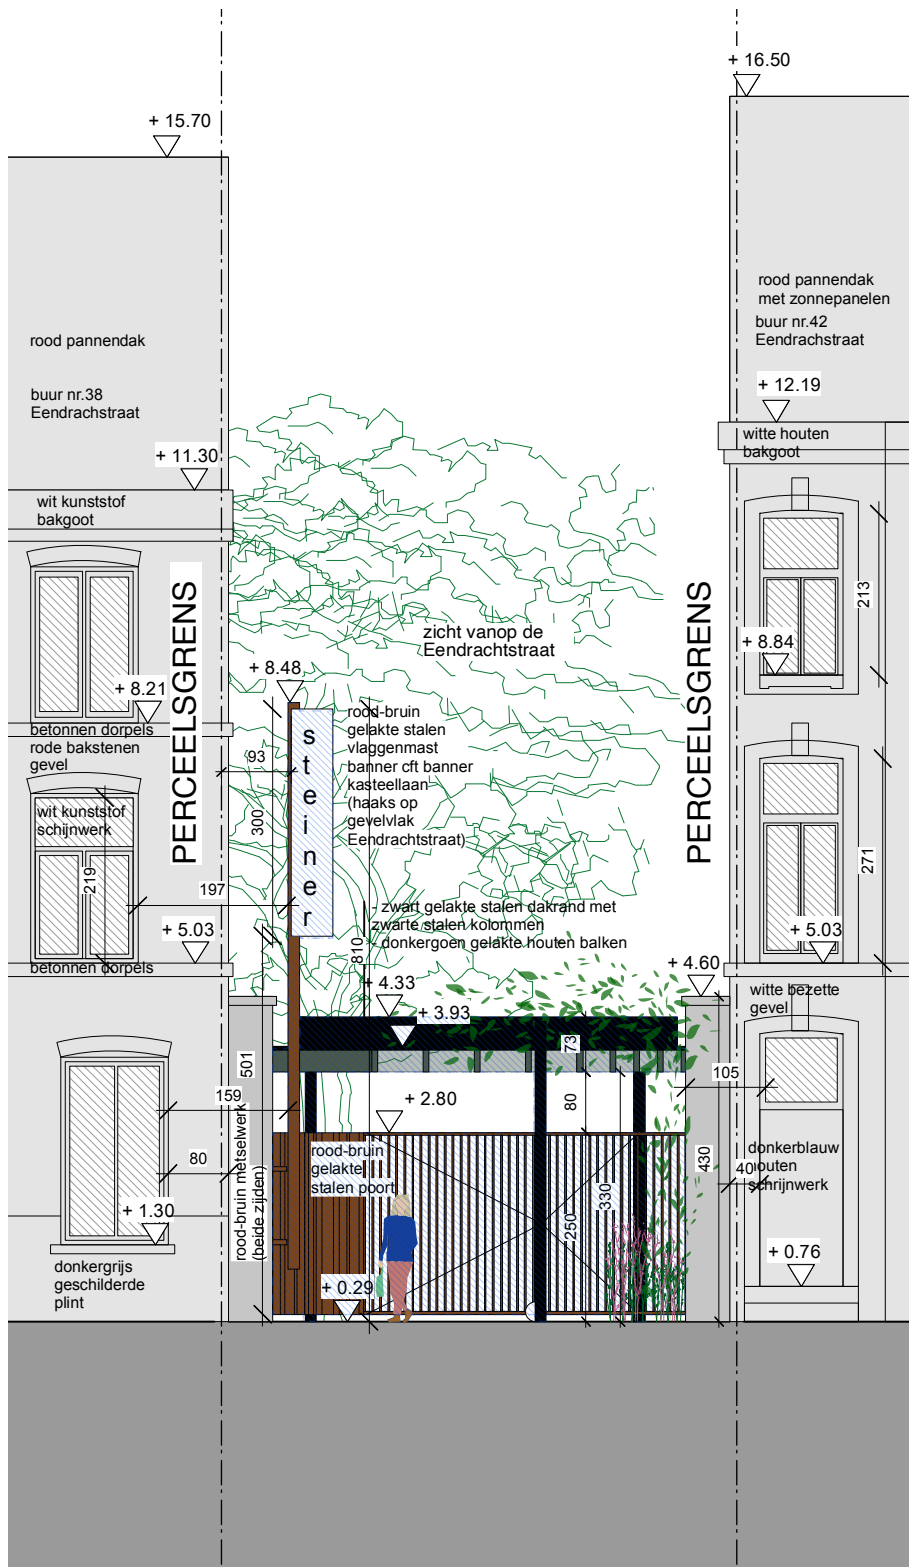

Project: Middelbare Steinerschool Vlaanderen vzw
Kasteellaan 54 - 9000 Gent

Architect: BACK architectenbureau
PERNEEL architectuur
ostenarchitecten

STEINER

formaat: A4

datum: 26/11/2025

fase: BA nieuwe toestand

schaal: 1/100

INKOM_gevel noord-oost (vanop Eendrachtstraat)

FASE II

eenheden: cm