


ZIE BIJZONDERE VOORWAARDE(N)

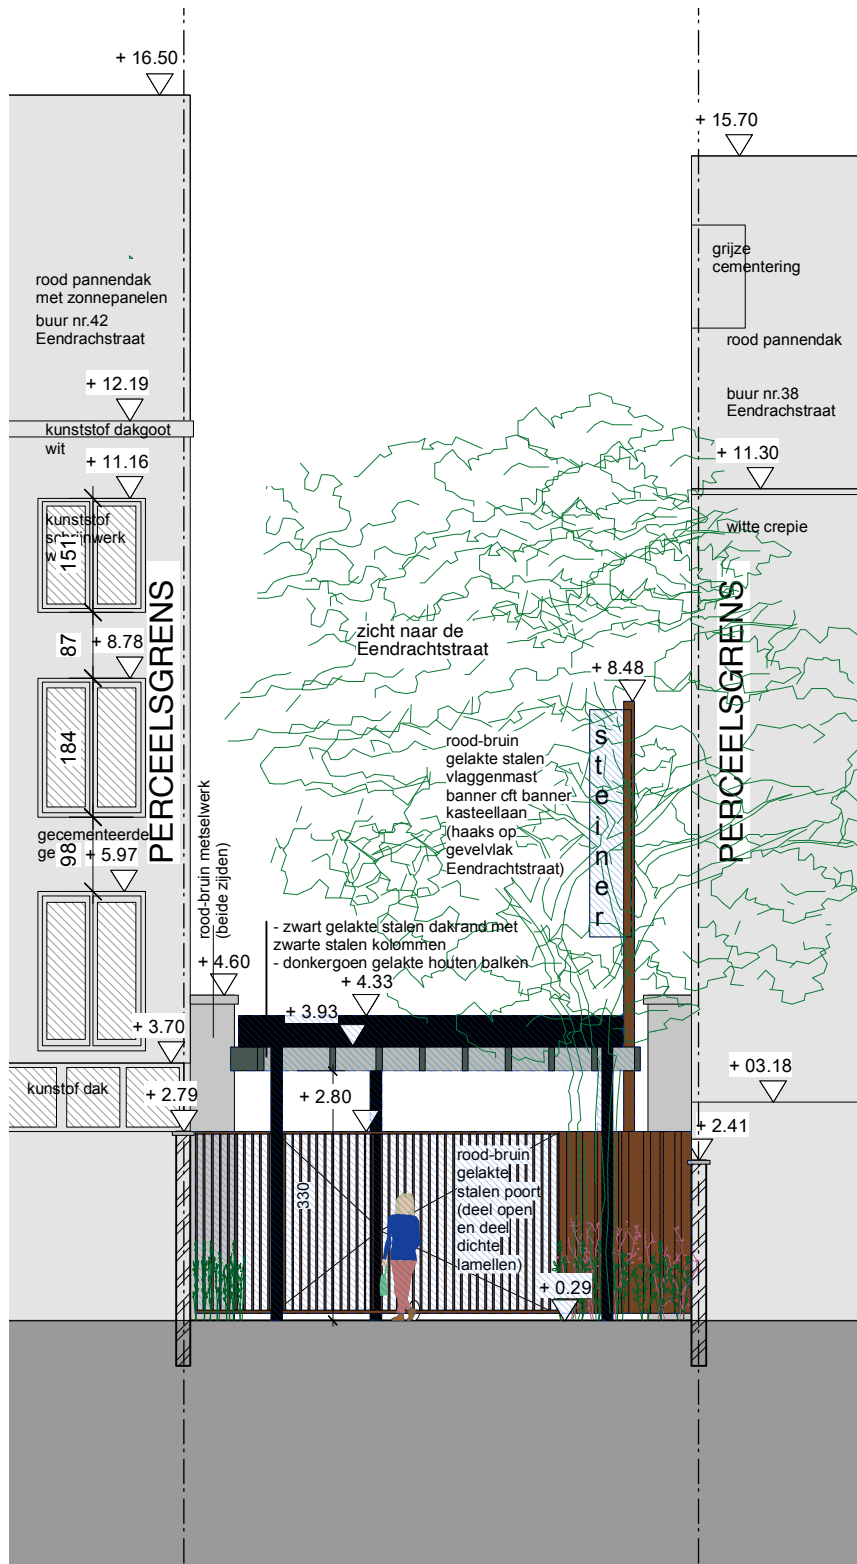

Project: Middelbare Steinerschool Vlaanderen vzw Kasteellaan 54 - 9000 Gent	STEINER		formaat: A4
			datum: 26/11/2025
Architect: BACK architectenbureau PERNEEL architectuur ostenarchitecten	fase: BA	nieuwe toestand	schaal: 1/100
	INKOM_gevel zuid-west (vanop percelen MVS)		eenheden: cm
	FASE II		