


W

GW

P

+0.26

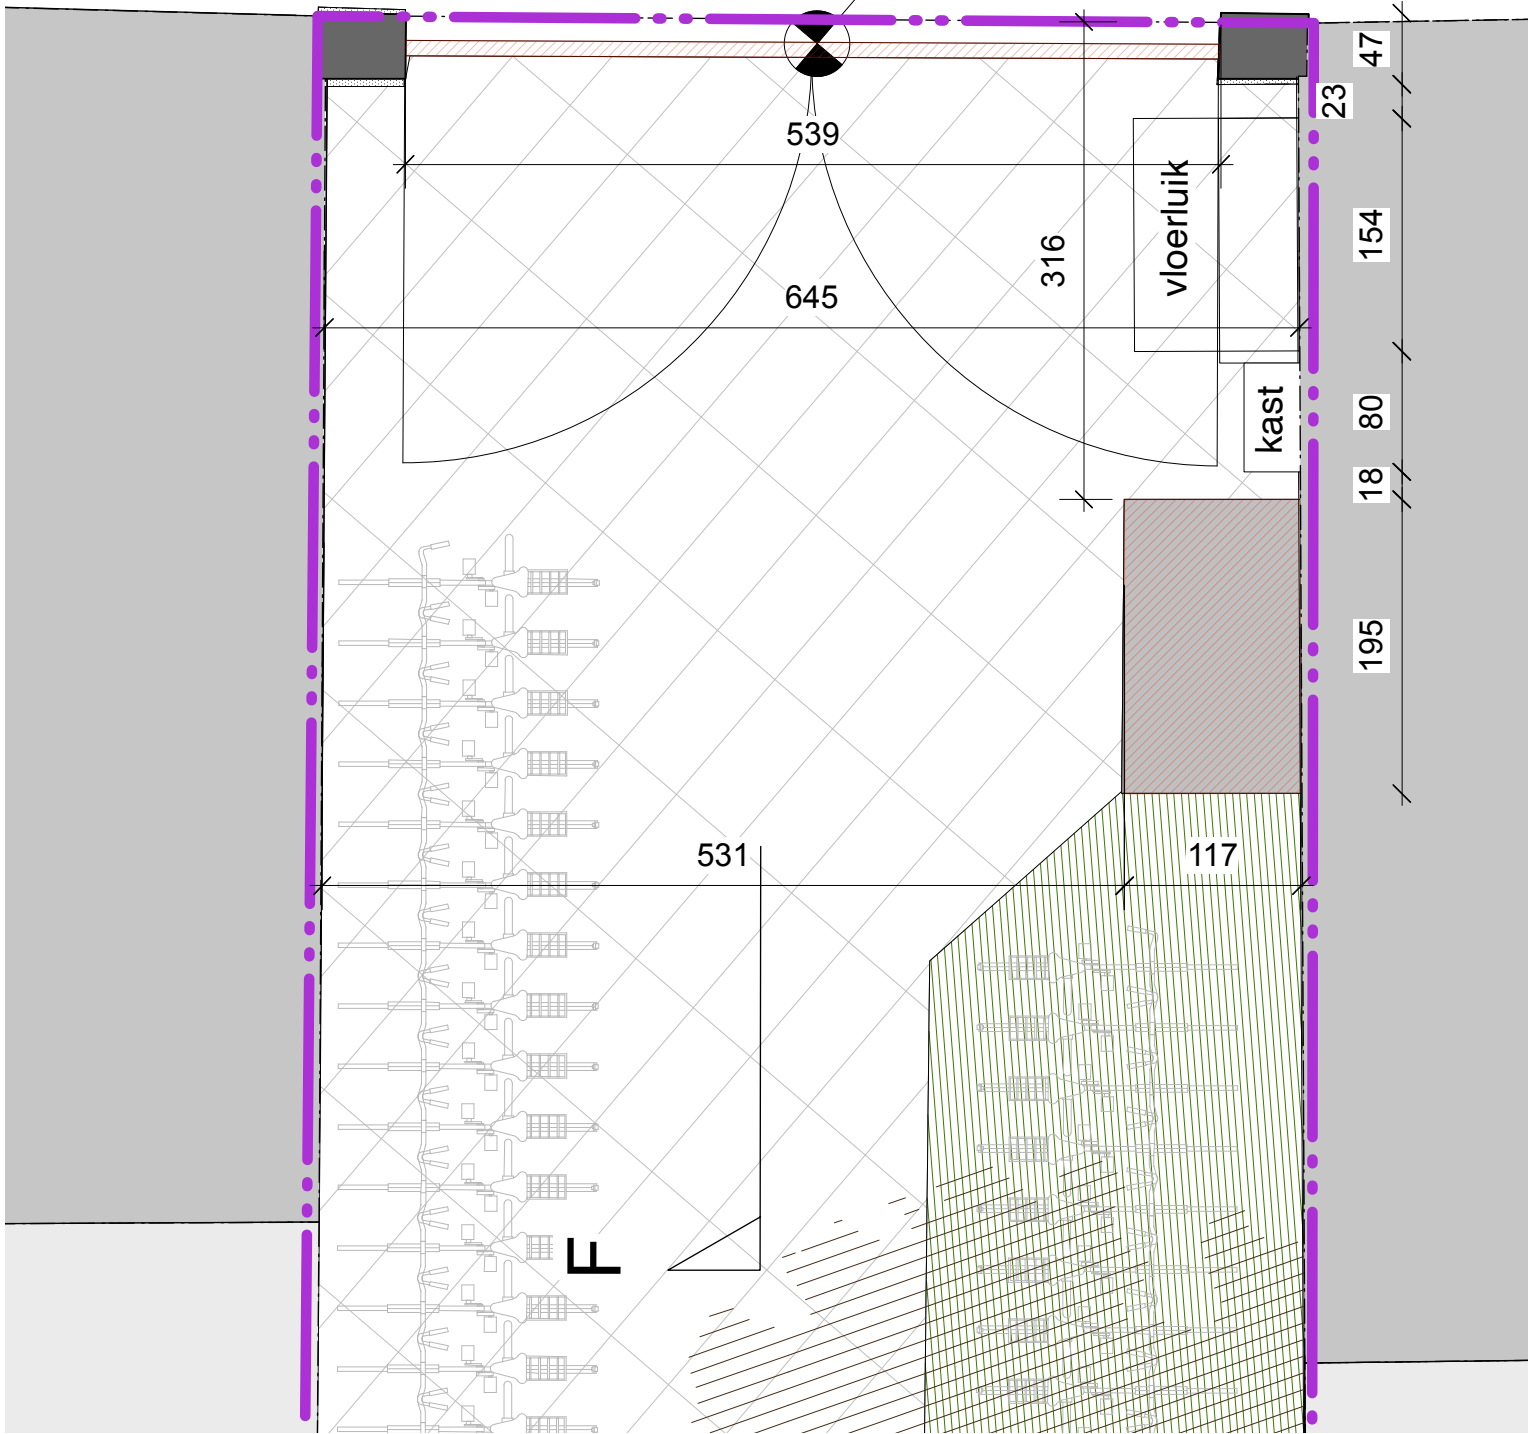

Project: Middelbare Steinerschool Vlaanderen vzw
Kasteellaan 54 - 9000 Gent

STEINER

formaat: A4

datum: 09/07/2025

Architect: BACK architectenbureau
PERNEEL architectuur
ostenarchitecten

fase: BA bestaande toestand

schaal: 1/100

INKOM_grondplan
FASE II

eenheden: cm