


**ZIE BIJZONDERE
VOORWAARDE(N)**

W

G W
58

P

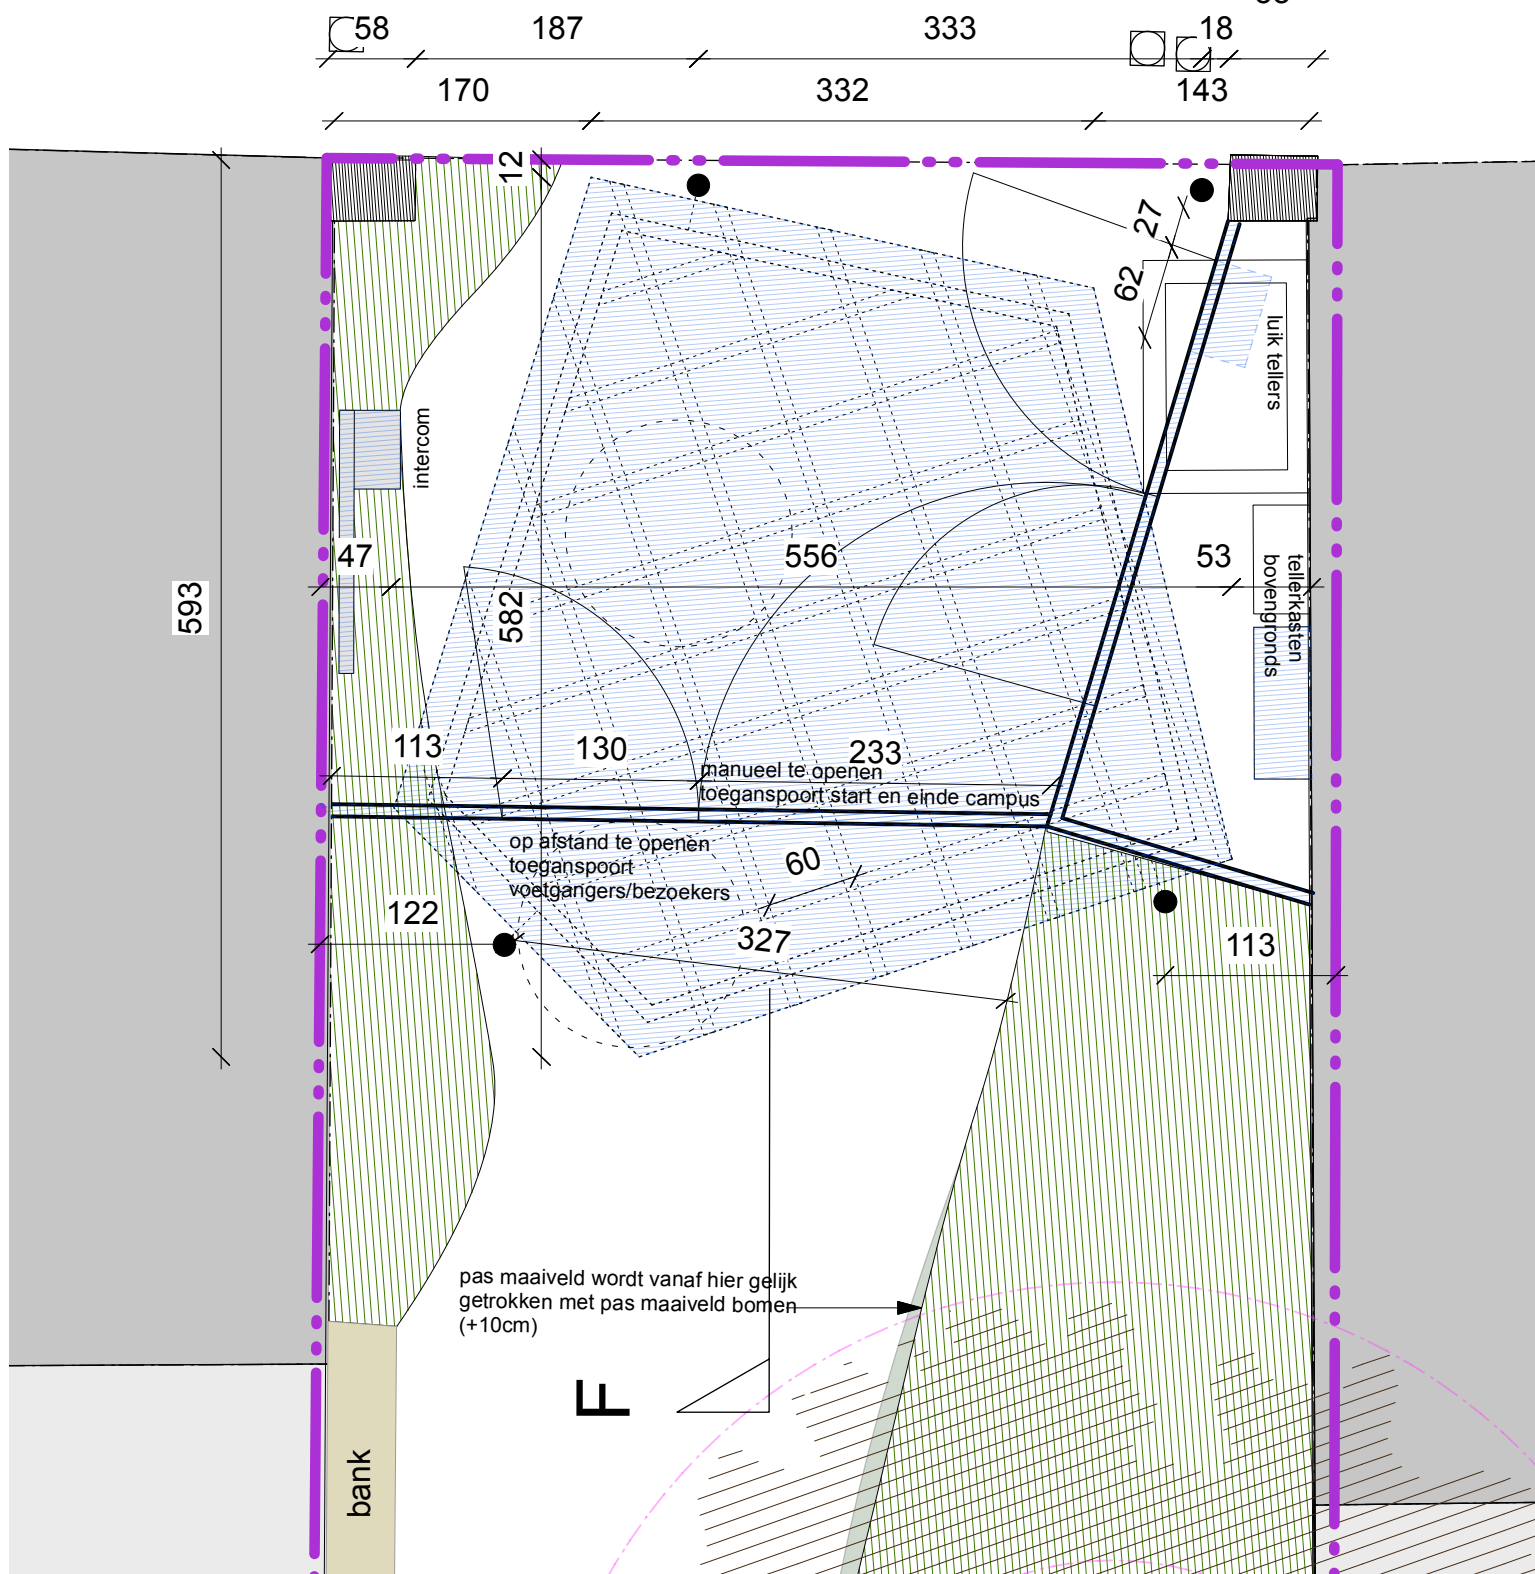

Project: Middelbare Steinerschool Vlaanderen vzw
Kasteellaan 54 - 9000 Gent

STEINER

formaat: A4

datum: 09/07/2025

Architect: BACK architectenbureau
PERNEEL architectuur
ostenarchitecten

fase: BA nieuwe toestand

schaal: 1/100

INKOM_grondplan
FASE II

eenheden: cm