


**ZIE BIJZONDERE
VOORWAARDE(N)**

P

W

G W

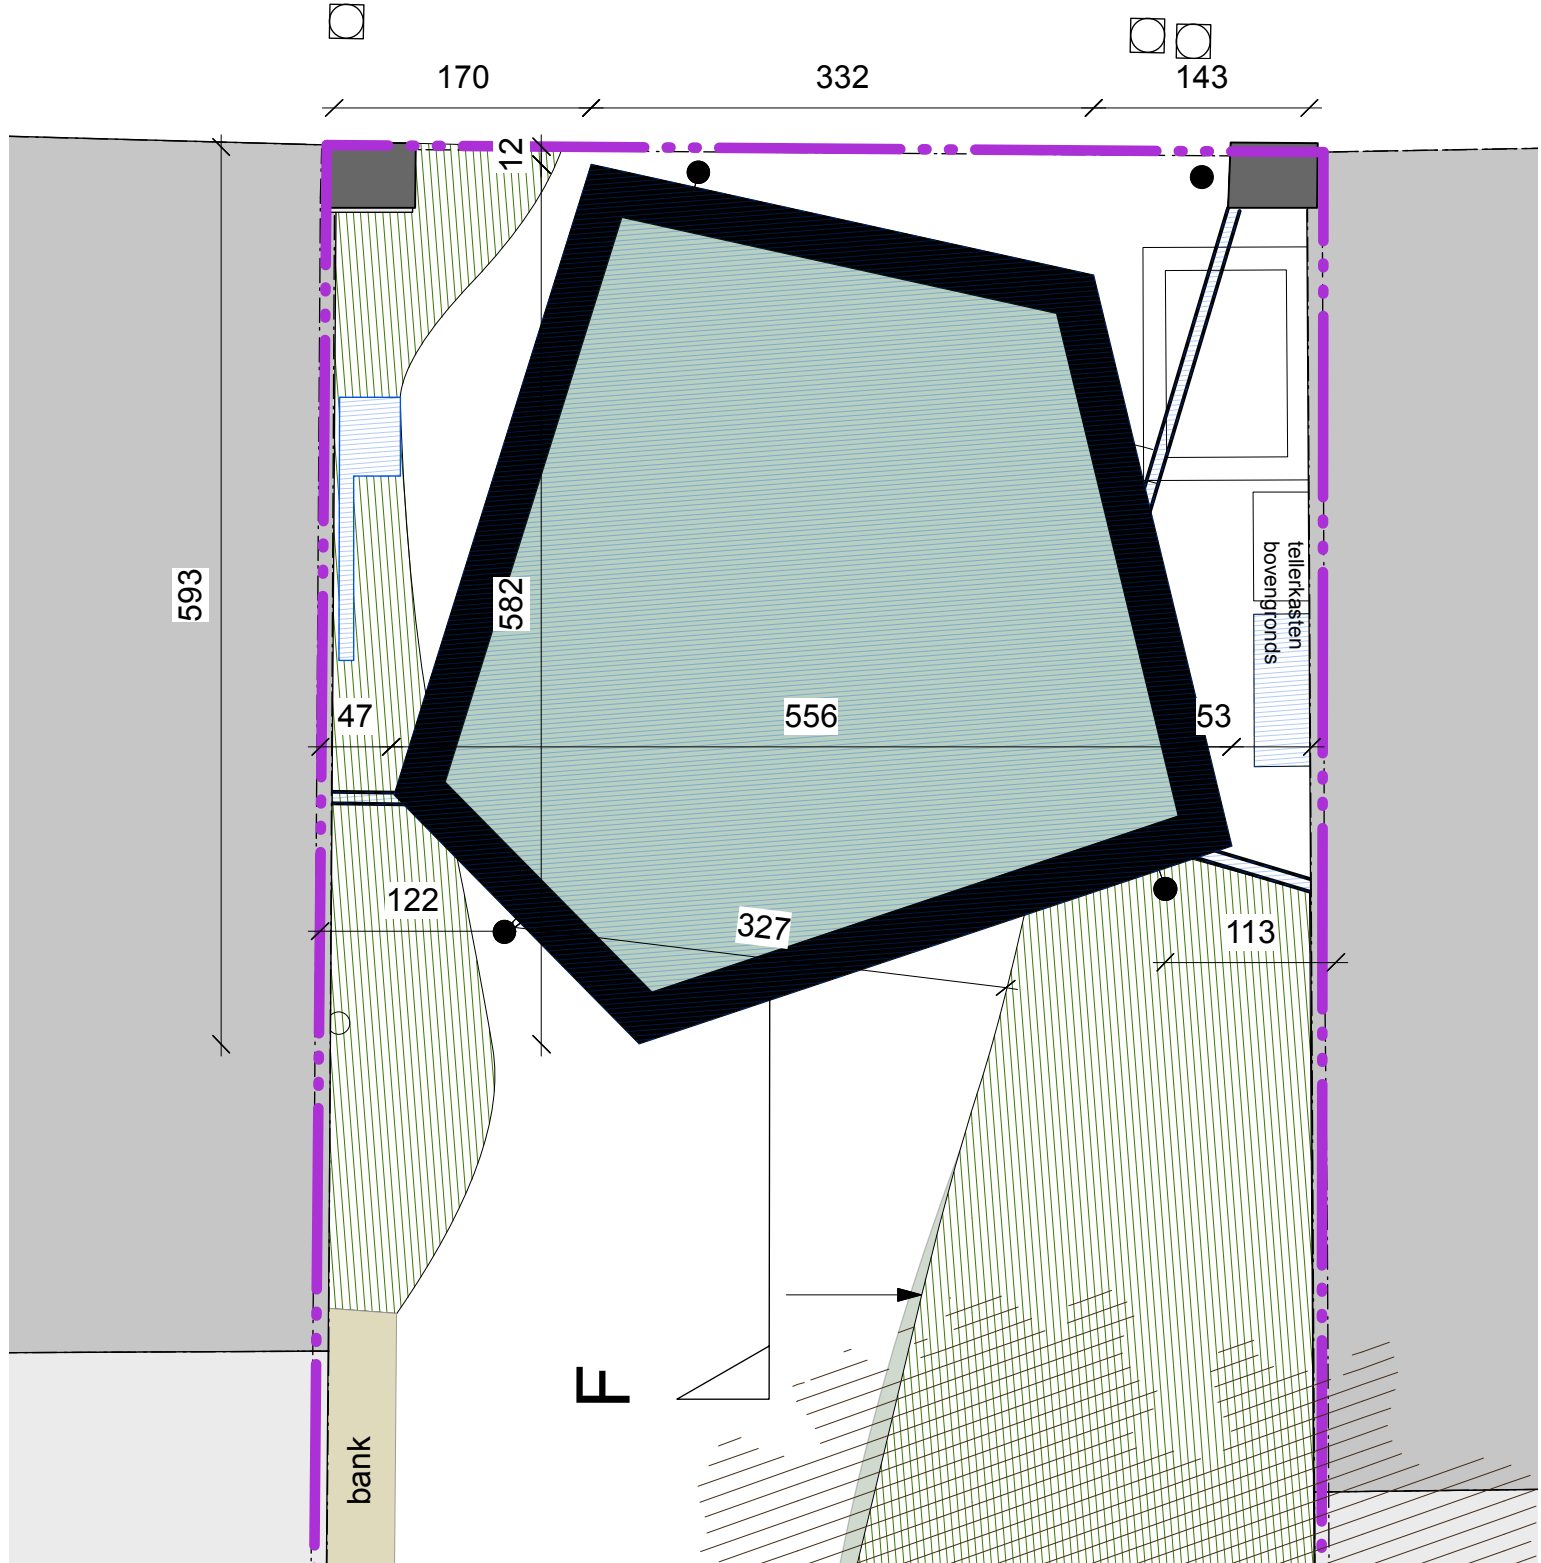

F

Project: Middelbare Steinerschool Vlaanderen vzw Kasteellaan 54 - 9000 Gent	STEINER		formaat: A4
			datum: 09/07/2025
Architect: BACK architectenbureau PERNEEL architectuur ostenarchitecten	fase: BA	nieuwe toestand	schaal: 1/100
	INKOM_dakenplan FASE II		eenheden: cm