


ZIE BIJZONDERE VOORWAARDE(N)

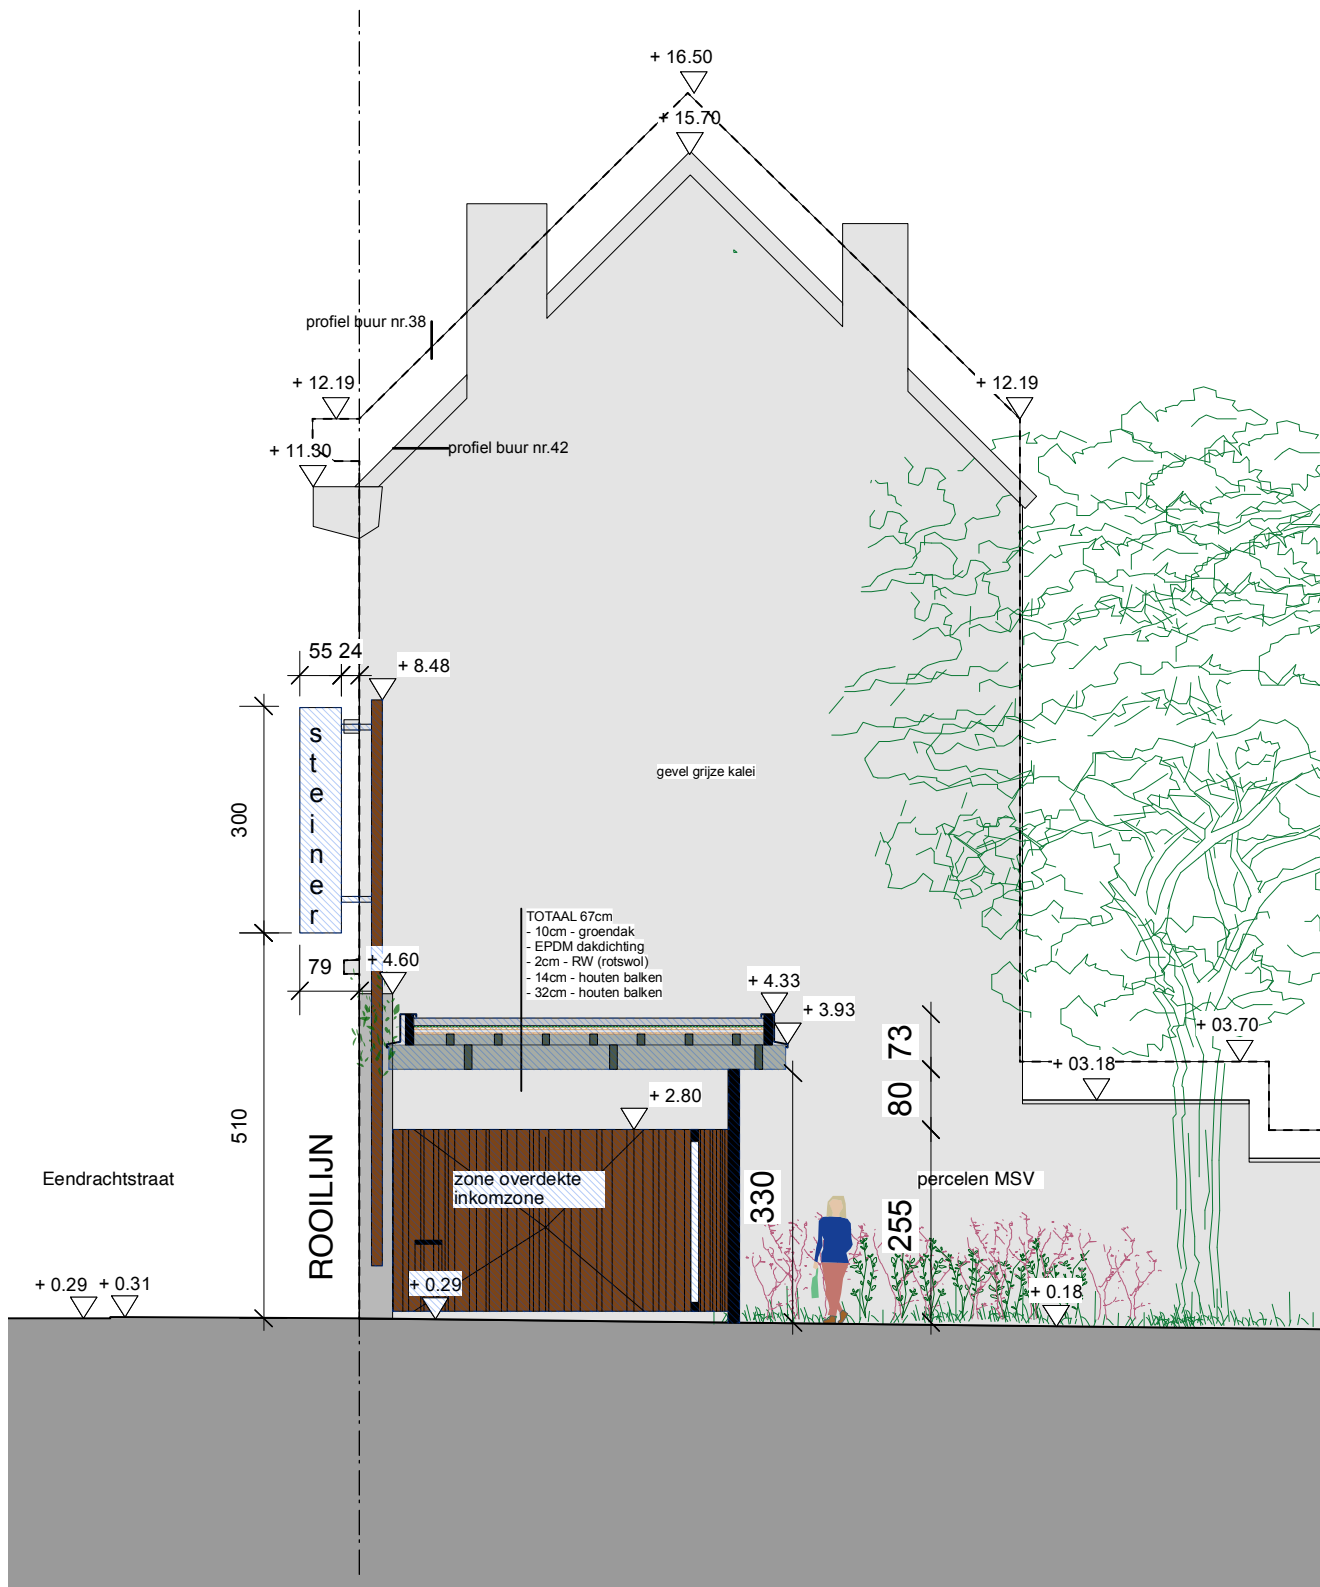

Project: Middelbare Steinerschool Vlaanderen vzw Kasteellaan 54 - 9000 Gent	STEINER		formaat:	A4	
			datum:	26/11/2025	
Architect: BACK architectenbureau PERNEEL architectuur ostenarchitecten	fase:	BA	nieuwe toestand	schaal:	1/100
	INKOM_snedes F FASE II			eenheden:	cm