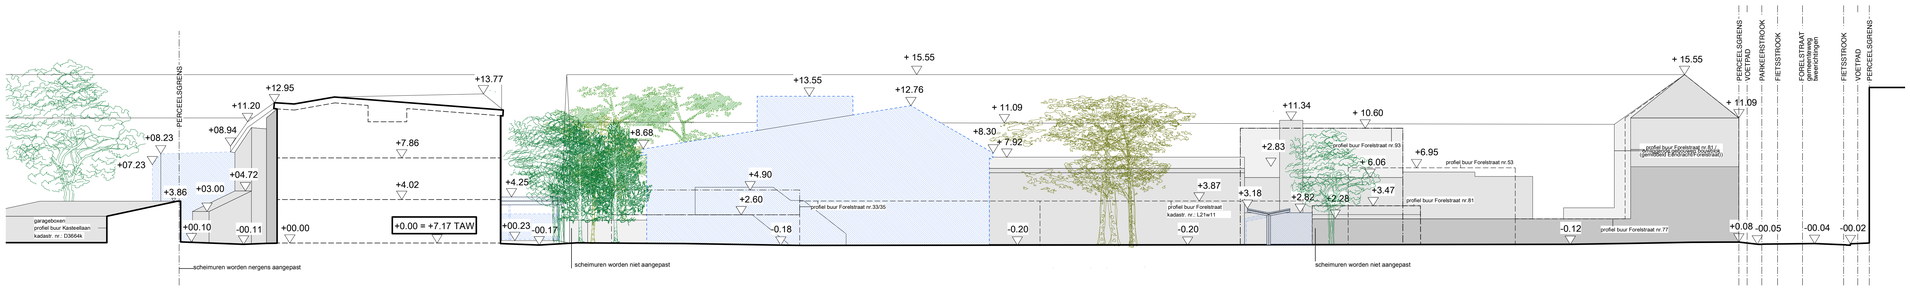

ZIE BIJZONDERE VOORWAARDE(N)

Project:	Middelbare Steinerschool Vlaanderen vzw Kasteellaan 54 - 9000 Gent	STEINER	formaat:	A0
			datum:	26/11/2025
Architect:	BACK architectenbureau PERNEEL architectuur ostenarchitecten	fase: BA nieuwe toestand	schaal:	1/200
		terreinprofiel FASE II	eenheden:	cm