


GRONDPLAN BESTAANDE TOESTAND

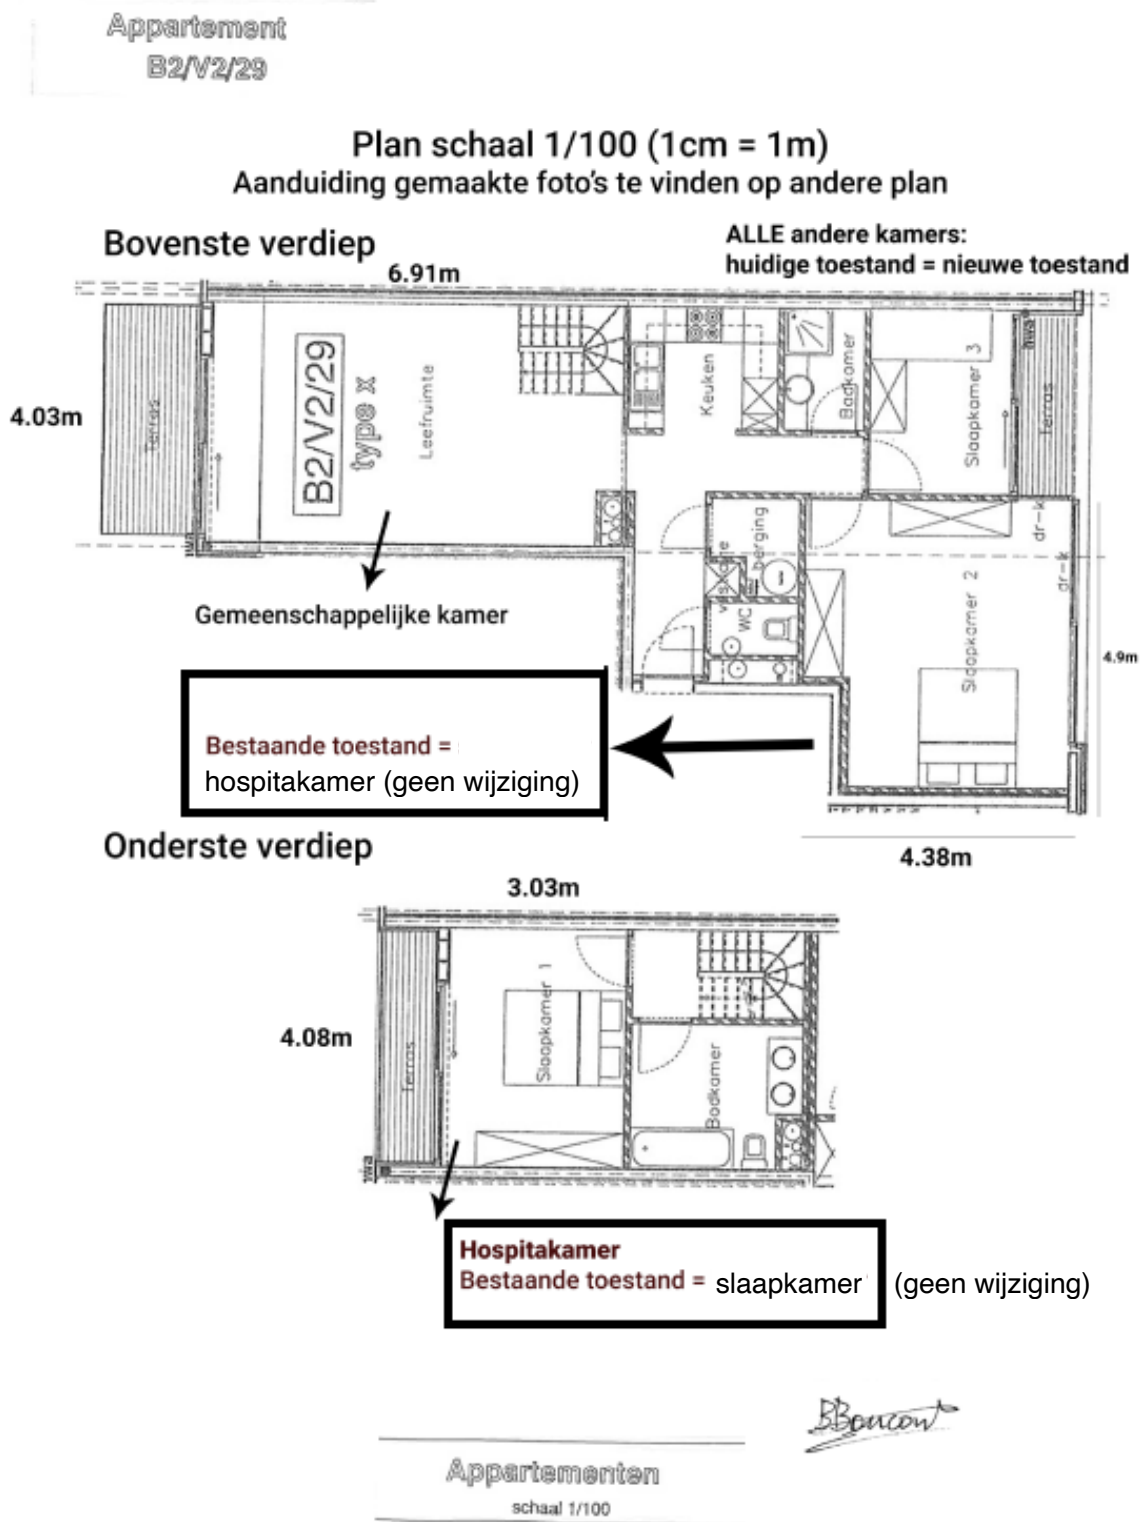

ADRES BOUWPLAATS/KADASTERGEGEVENS: Forelstraat 6 bus 202, 9000 Gent

SOORT PLAN: GRONDPLAN BOVENSTE + ONDERSTE VERDIEP

TOESTAND: BESTAAND/NIEUW/ANDERE/

NAAM AANVRAGER: Benoît Boucart

HANDTEKENING:

SCHAAL: zie plan hierboven

BBoucart