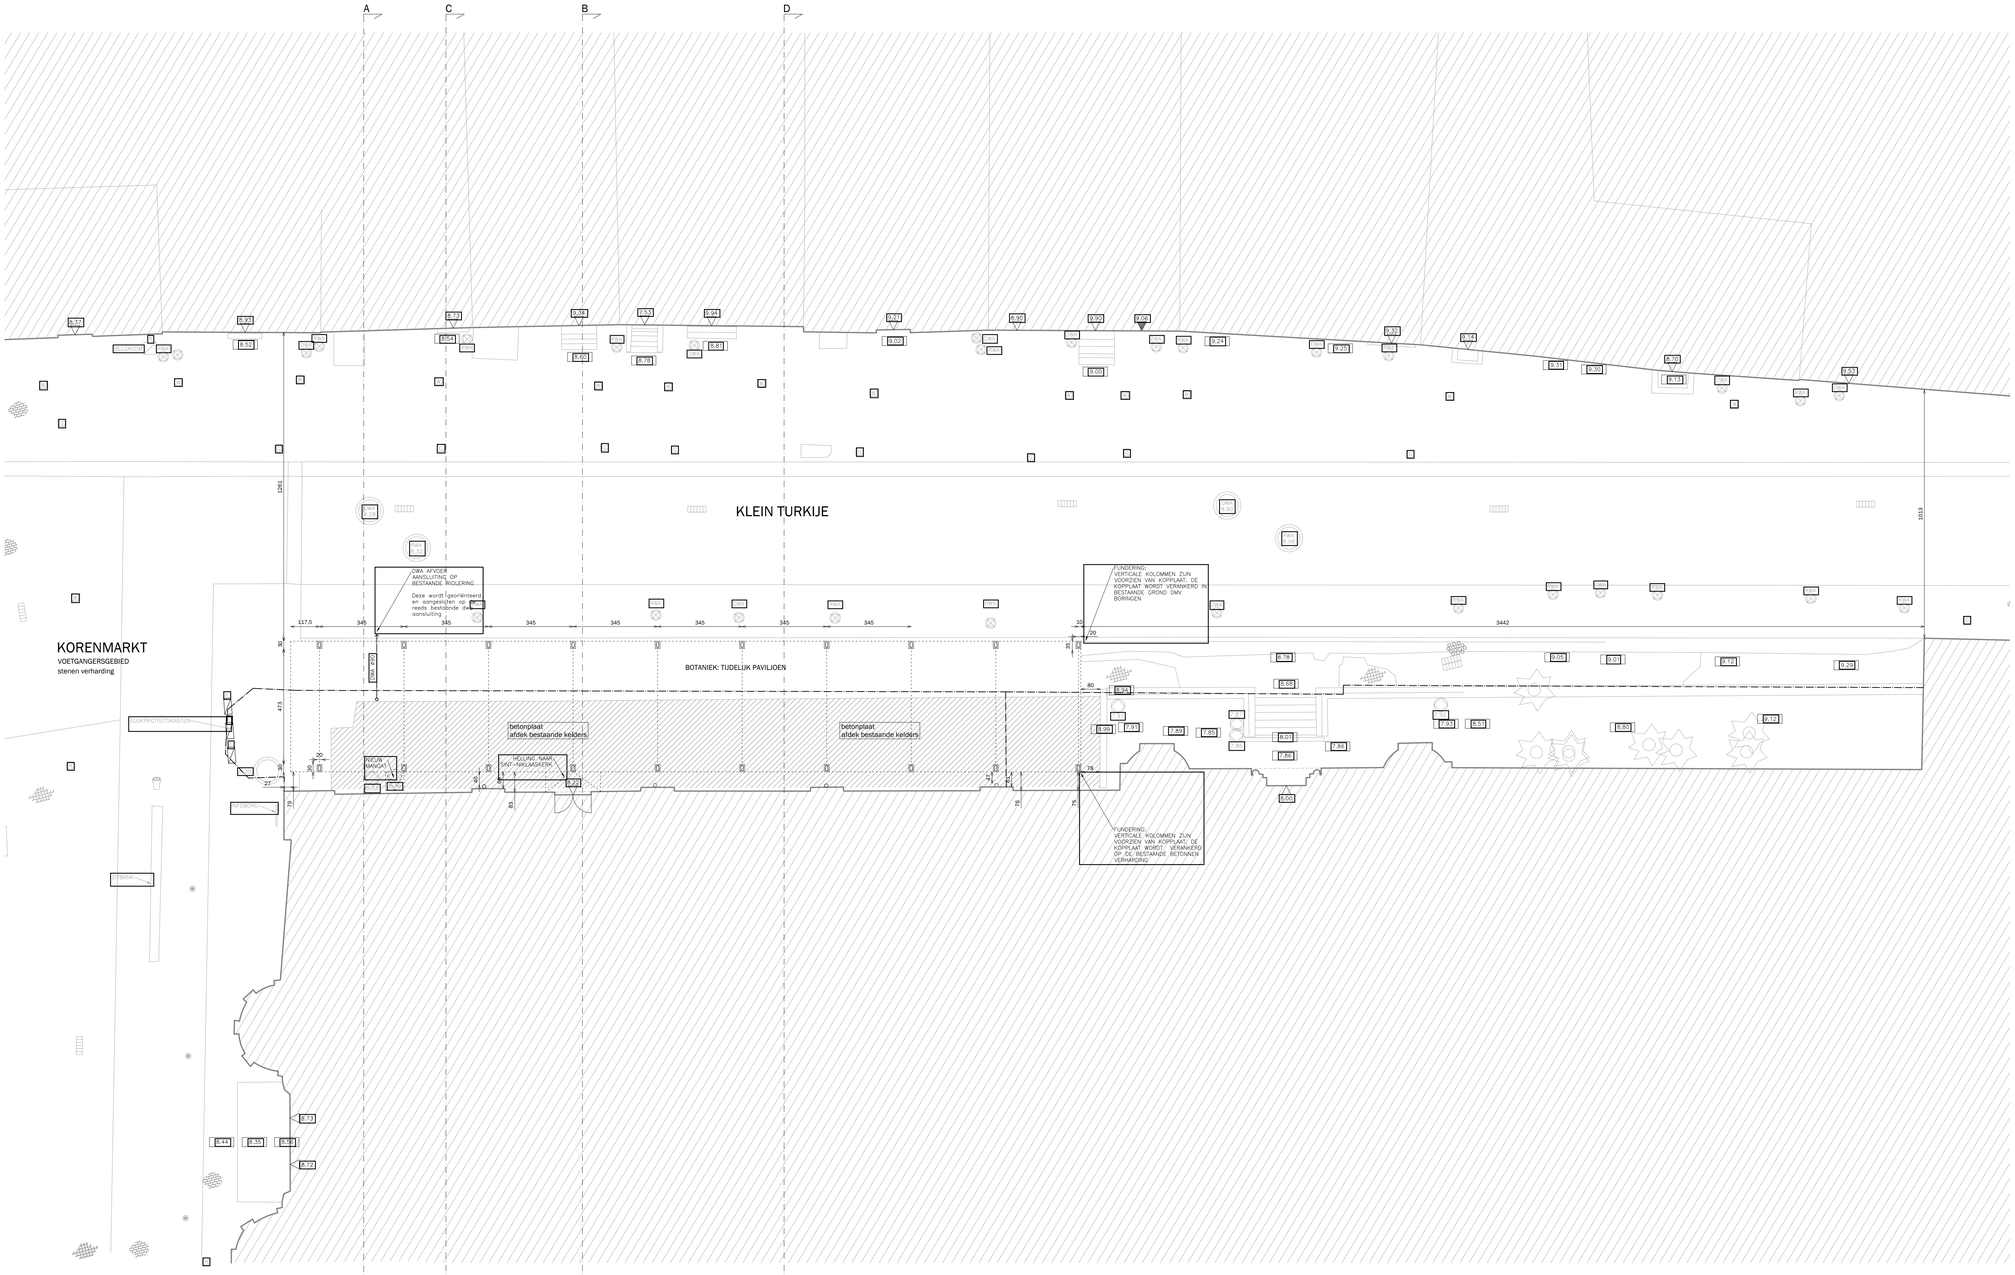

315

project **RAY**

opdracht Verlenging vergunning tijdelijk paviljoen

locatie Klein Turkije, 9000 Gent
afd. 3 - Sec. C - Nr. 289b

opdrachtgever **MTM bvba**
Parklaan 28, 9000 Gent
julien@mtmgroup.be

architect **DELMULLE DELMULLE ARCHITECTEN**
Kortrijkstraat 28, 9790 Petegem aan de Schelde
info@delmulledelmulle.be +32 55 30 26 70

plannummer **4 - 13**

plantitel **RIOLERINGSPLAN**

schaal **1:100**

dossier **BOUWAANVRAAG**
bestaand

versie	datum	wijziging
A	**09.12.25**	**BOUWAANVRAAG**
B	**16.01.26**	**BOUWAANVRAAG**