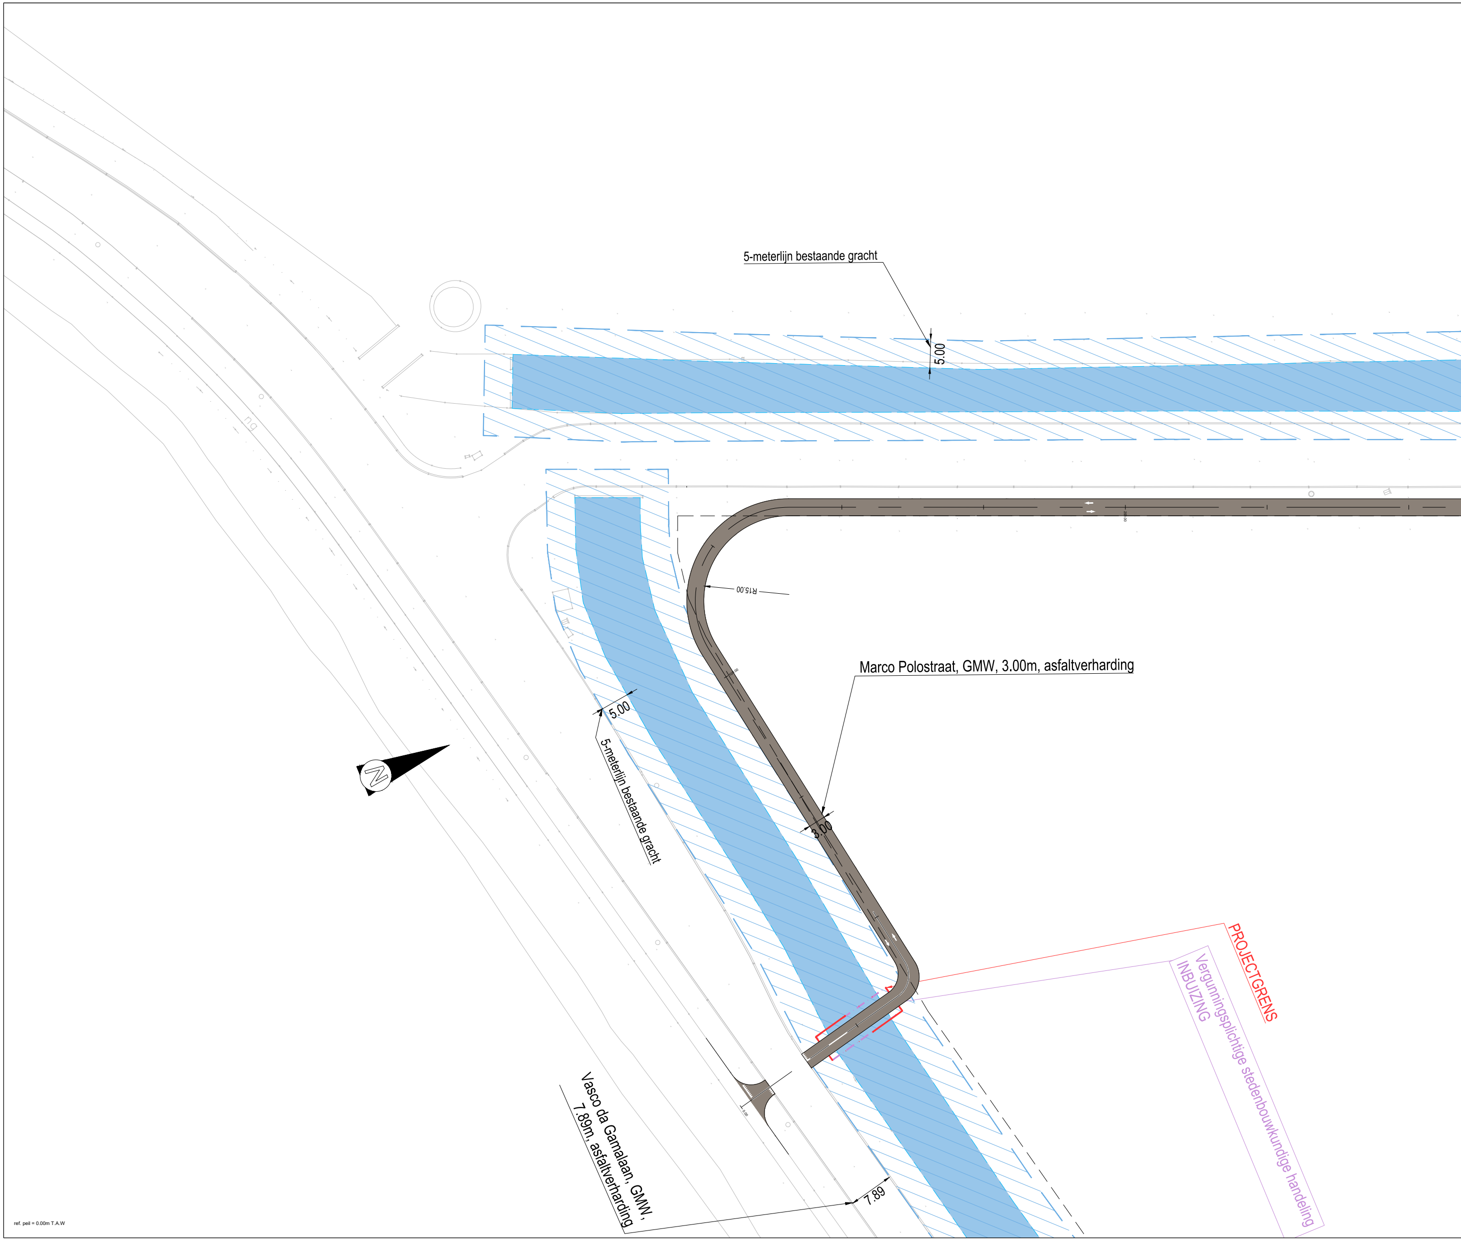
5-meterlijn bestaande gracht
5.00
R15.00
Marco Polostraat, GMW, 3.00m, asfaltverharding
5.00
5-meterlijn bestaande gracht
3.00
PROJECTGRENS
Vergunningsplichtige stedenbouwkundige handeling
INBUIZING
Vasco da Gamalaan, GMW,
7.89m, asfaltverharding
7.89
N

ref. peil = 0.00m T.A.W

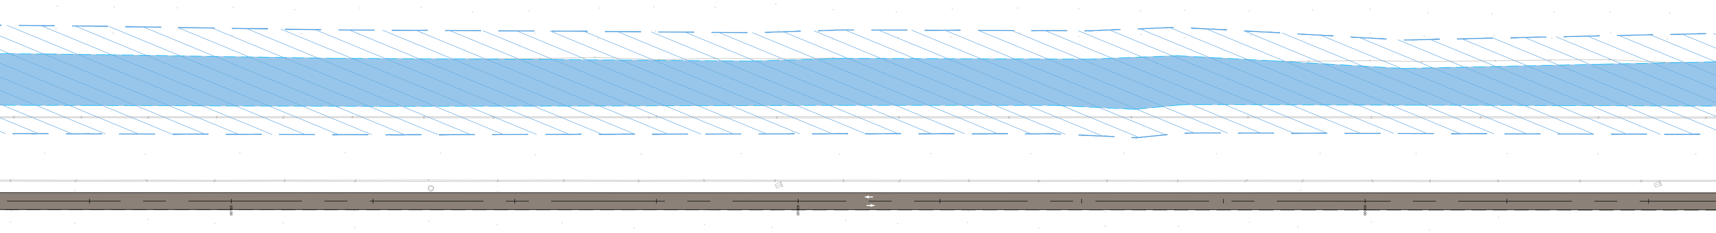
300.00
400.00
500.00

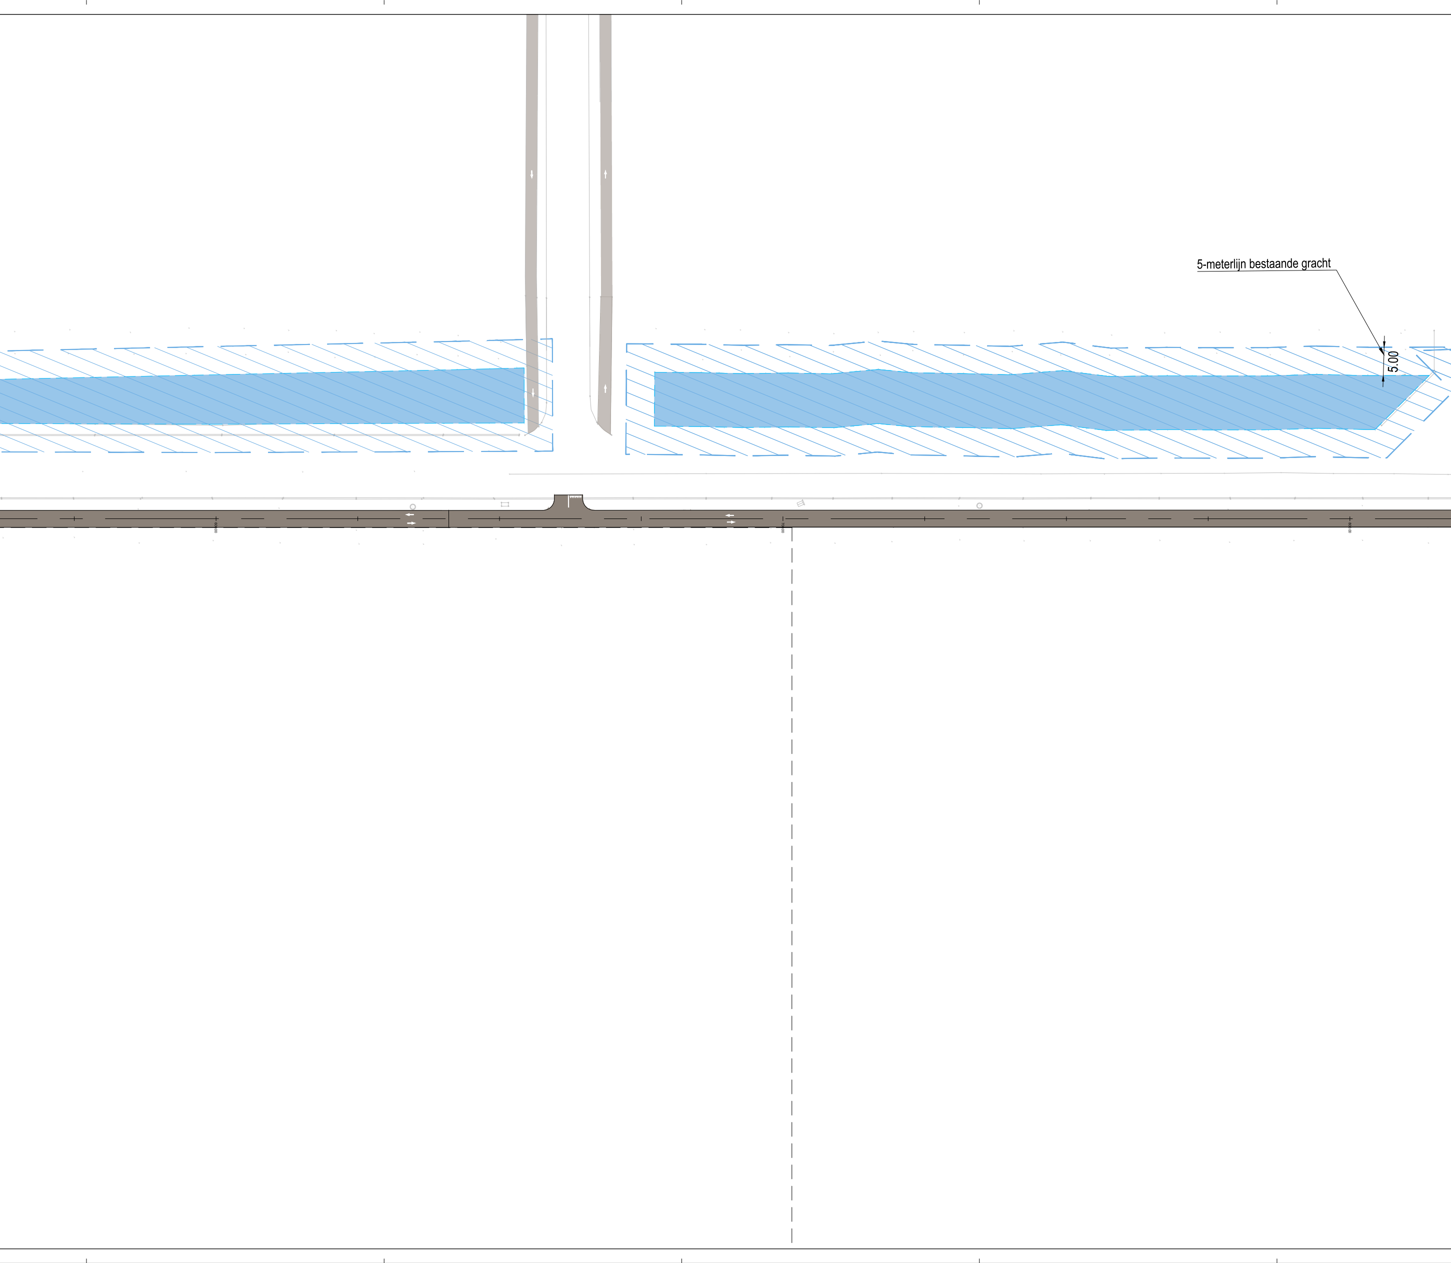
5-meterlijn bestaande gracht
5.00
600.00
700.00
800.00

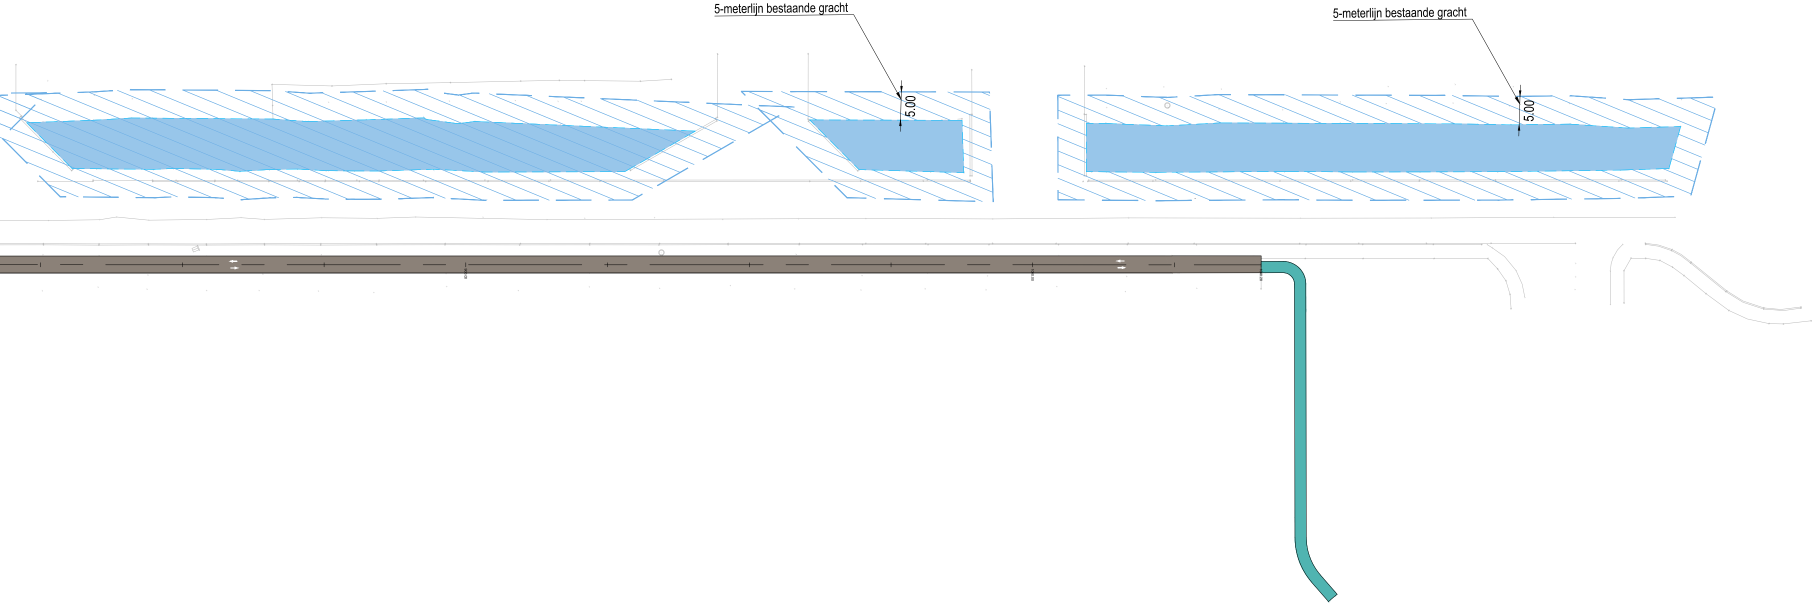
5-meterlijn bestaande gracht
5,00
5-meterlijn bestaande gracht
5,00

 
1/250
0
2,5
5
7,5
15m

Hoogtes in meter TAW

Maten uitgedrukt in meter

P:\IN\5222960066_Fietspad_Marco_Polostraat\INFRA\01_OVA\02_regularisatie inbuizing PIV01\BA_Inbuizing langsgracht Vasco Da Gamalaan_I_V.dwg - BA_Inbuizing langsgracht Vasco Da Gamalaan_I_V_1 (20260107.1006)