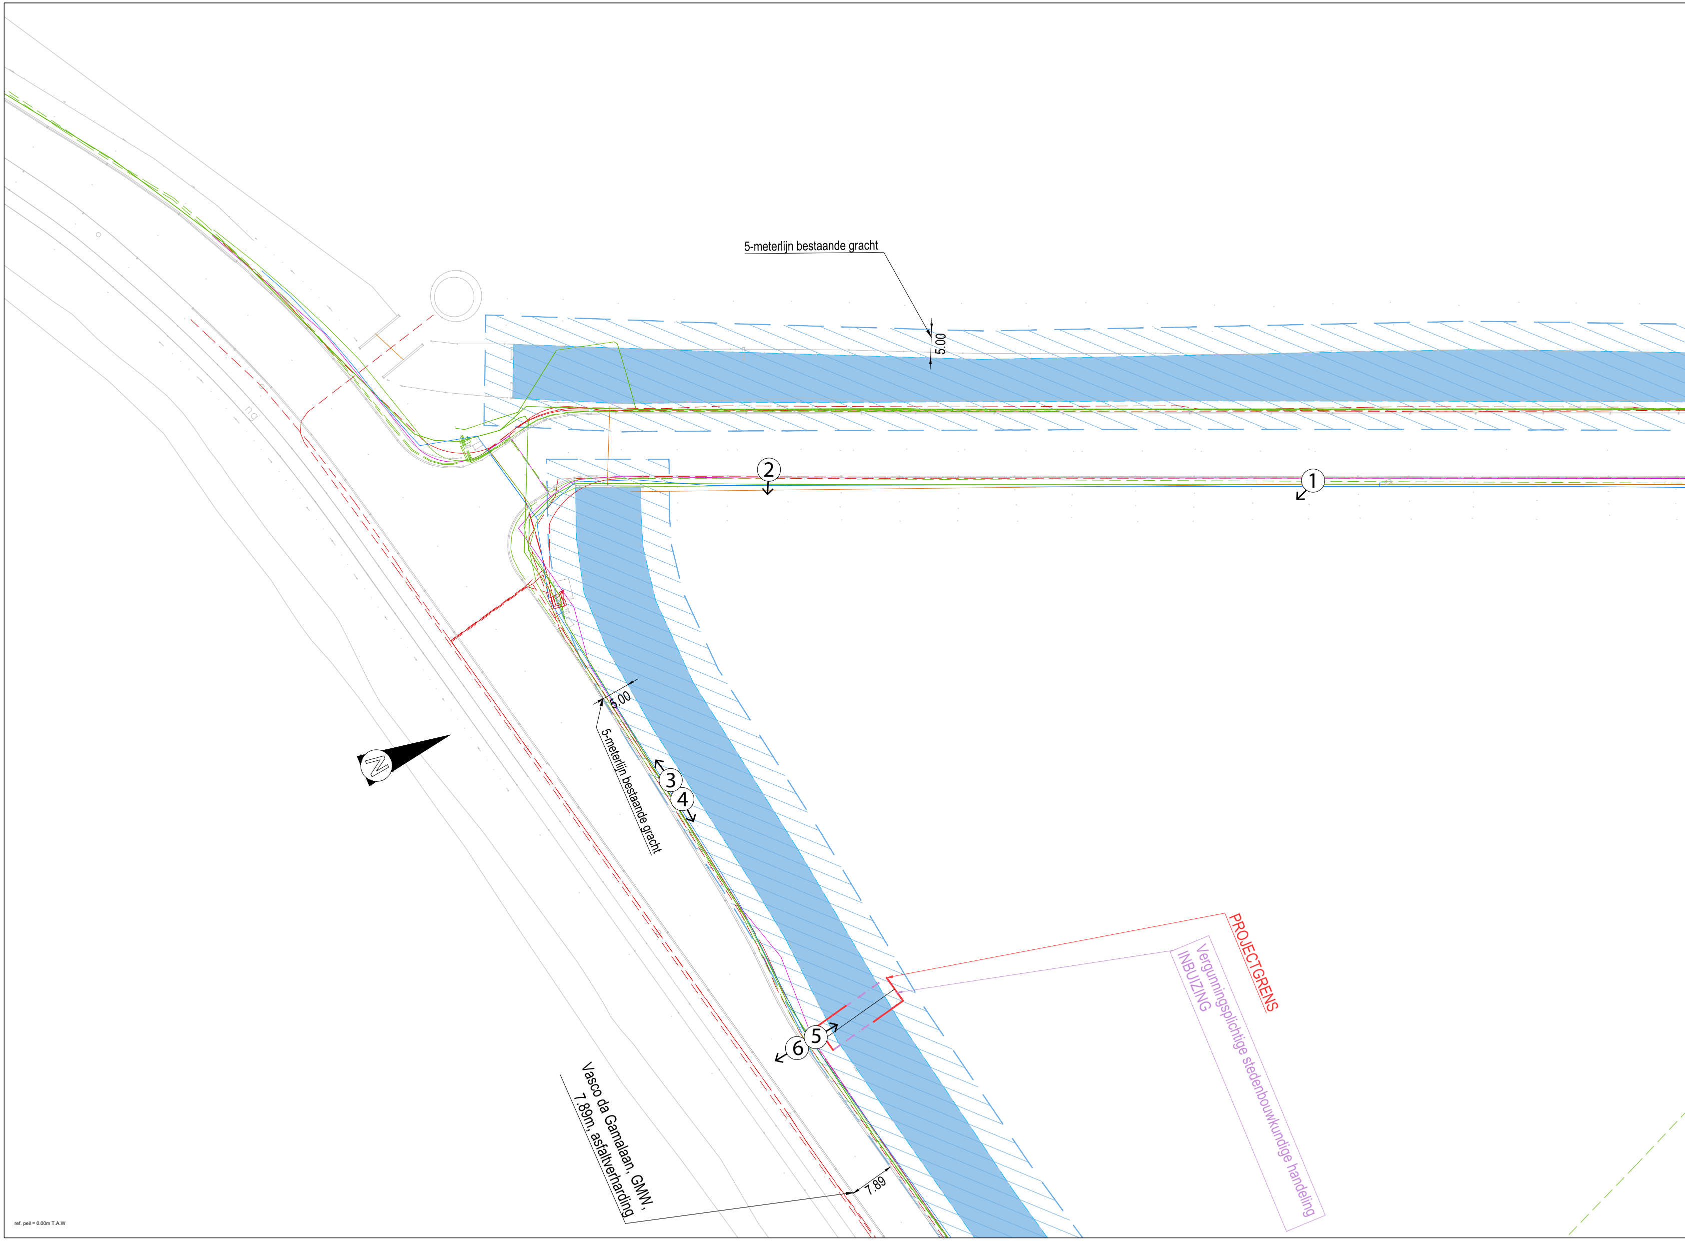
5-meterlijn bestaande gracht
5.00
2
1
5.00
5-meterlijn bestaande gracht
3
4
PROJECTGRENS
Vergunningsplichtige stedenbouwkundige handeling
INBUIZING
5
6
Vasco da Gamalaan, GMW,
7.89m, asfaltverharding
7.89
ref. peil = 0.00m T.A.W

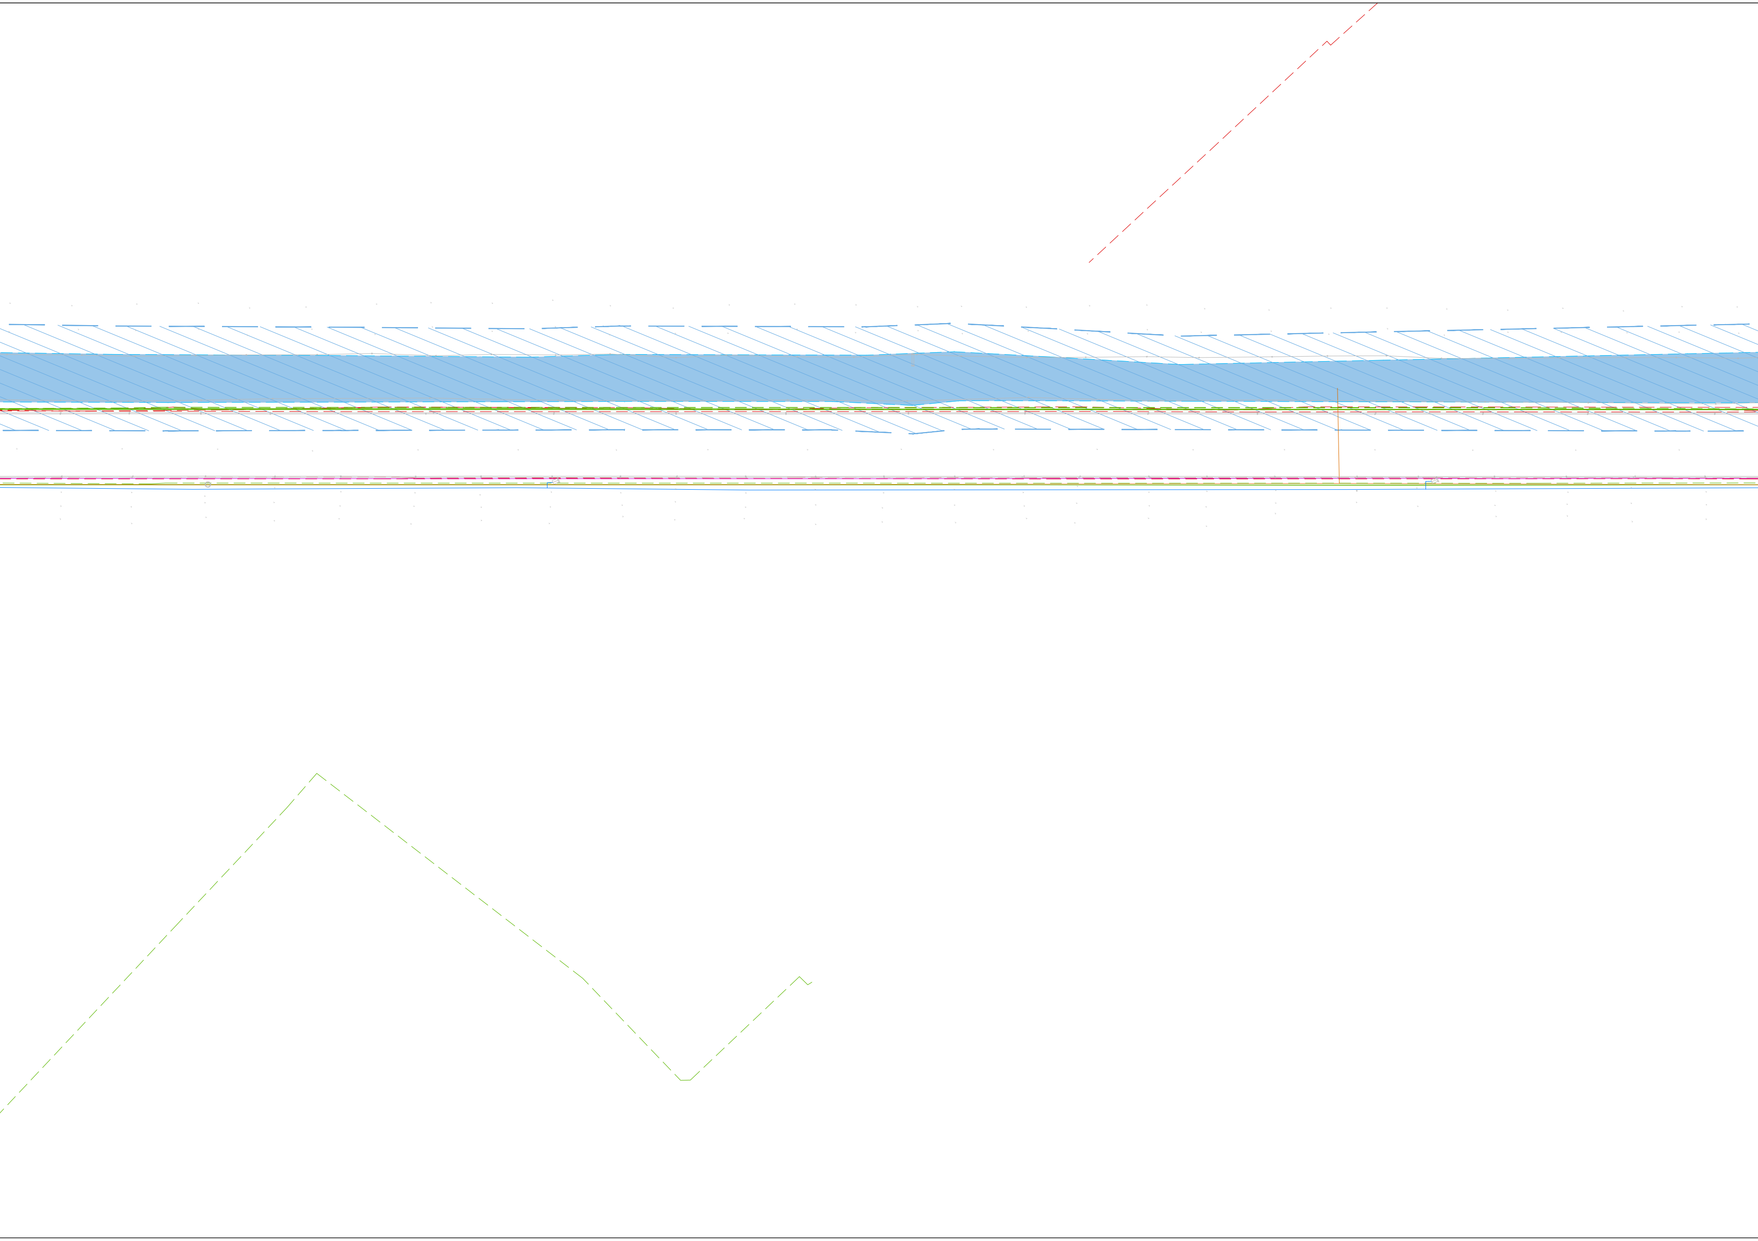

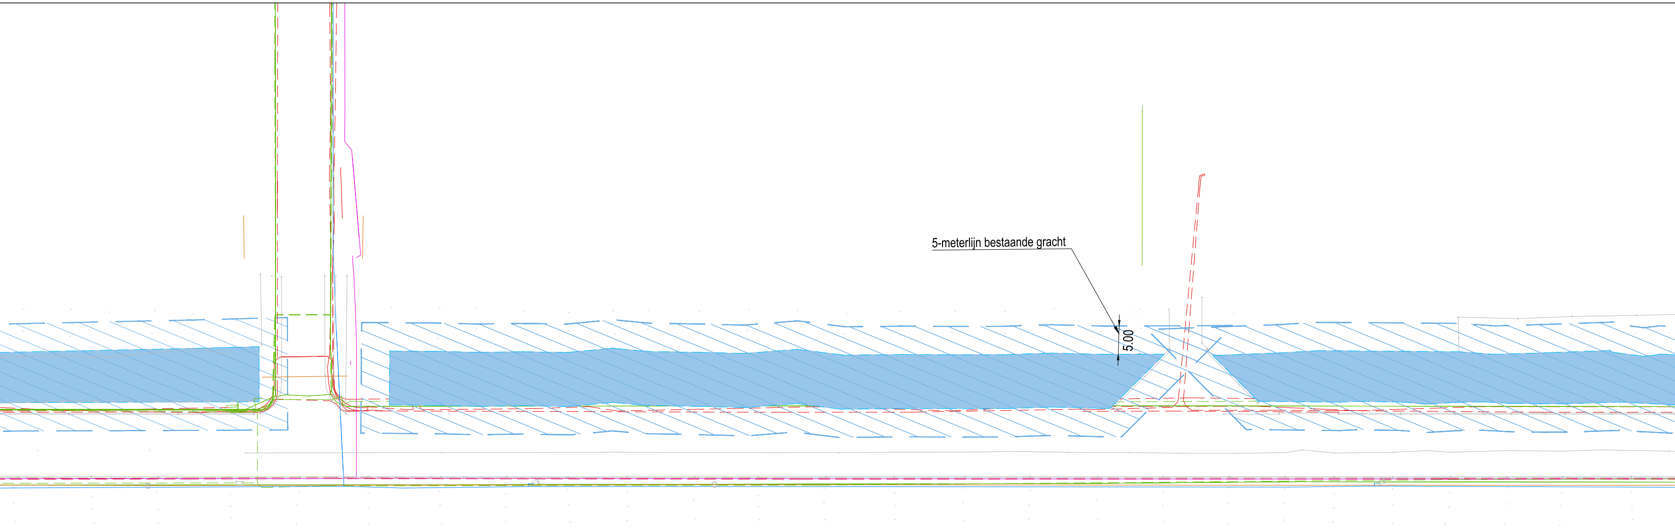
5-meterlijn bestaande gracht
5.00

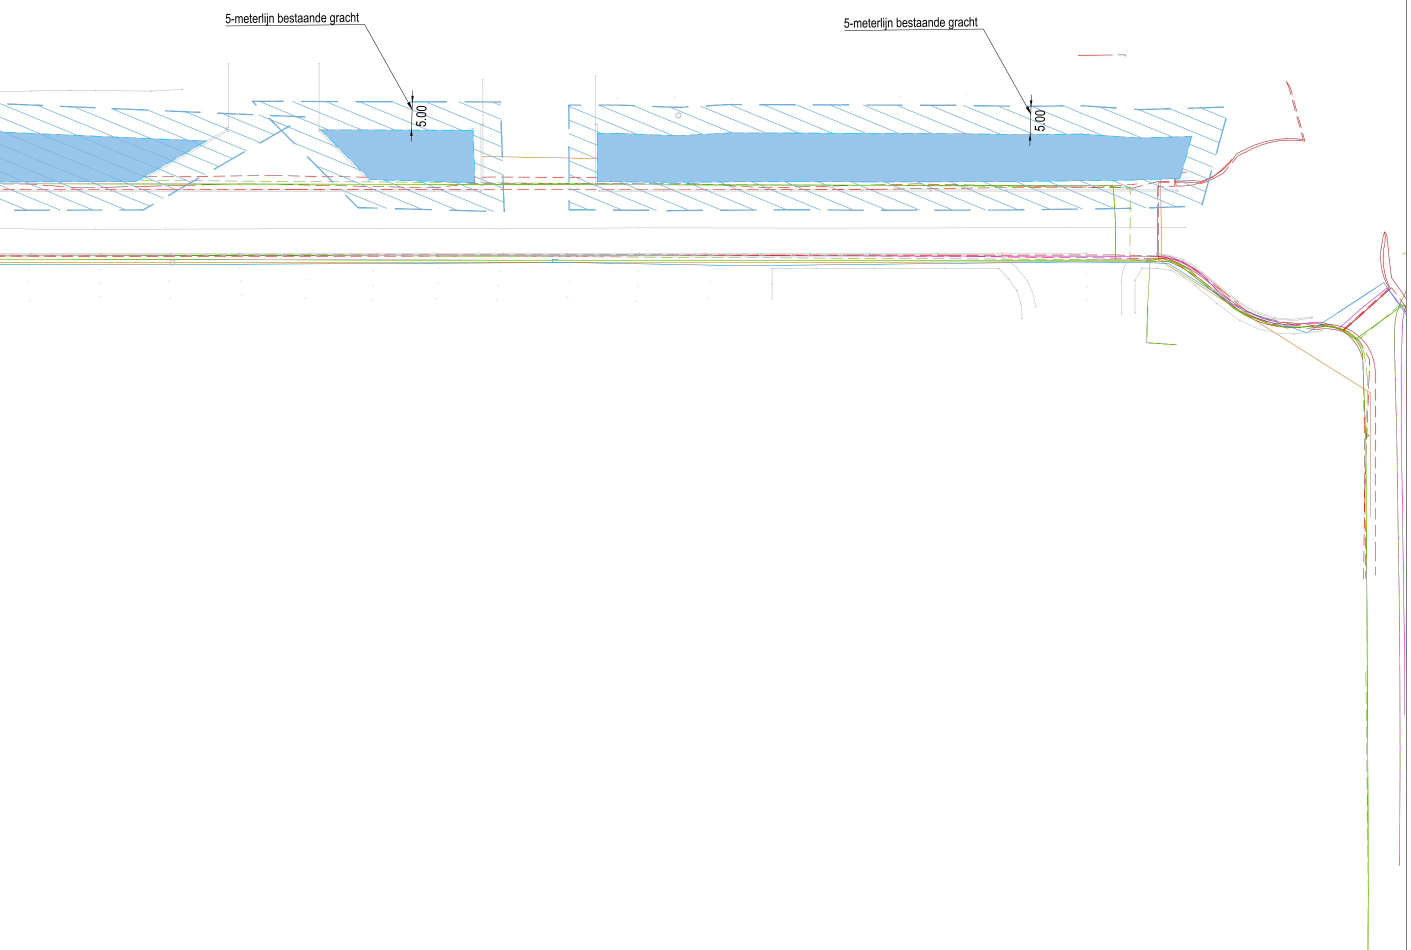
5-meterlijn bestaande gracht
5.00
5-meterlijn bestaande gracht
5.00

 
1/250
0
2,5
5
7,5
15m

Hoogtes in meter TAW

Maten uitgedrukt in meter