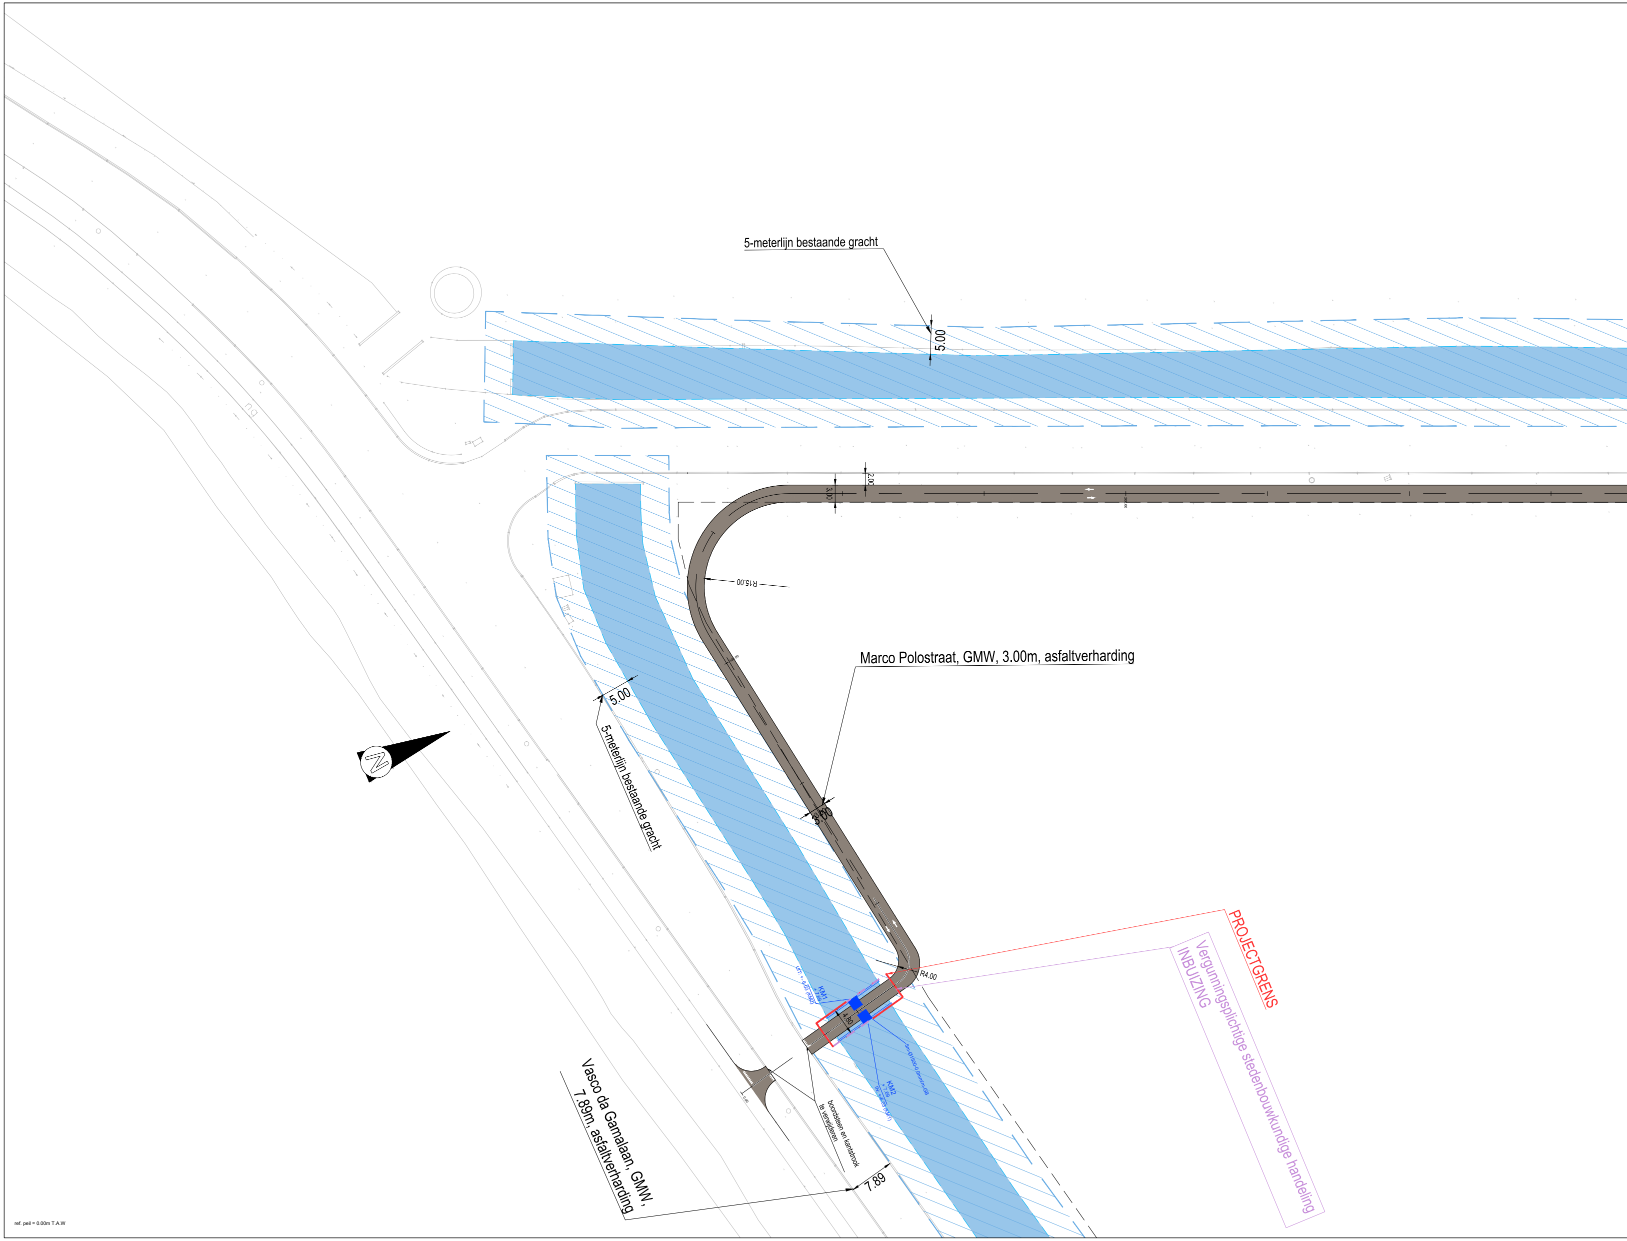
5-meterlijn bestaande gracht
5.00
2.00
3.00
R15.00
Marco Polostraat, GMW, 3.00m, asfaltverharding
5.00
5-meterlijn bestaande gracht
3.00
PROJECTGRENS
Vergunningsplichtige stedenbouwkundige handeling
INBUIZING
R4.00
KM1
+ 7.69
UIT: +-6.03 (KM2)
4.80
5m-Ø1500-0.0mm/m-GB
KM2
+ 7.69
IN: +-6.03 (KM1)
boordsteen en kantstrook
te verwijderen
7.89
Vasco da Gamalaan, GMW,
7.89m, asfaltverharding

ref. peil = 0.00m T.A.W

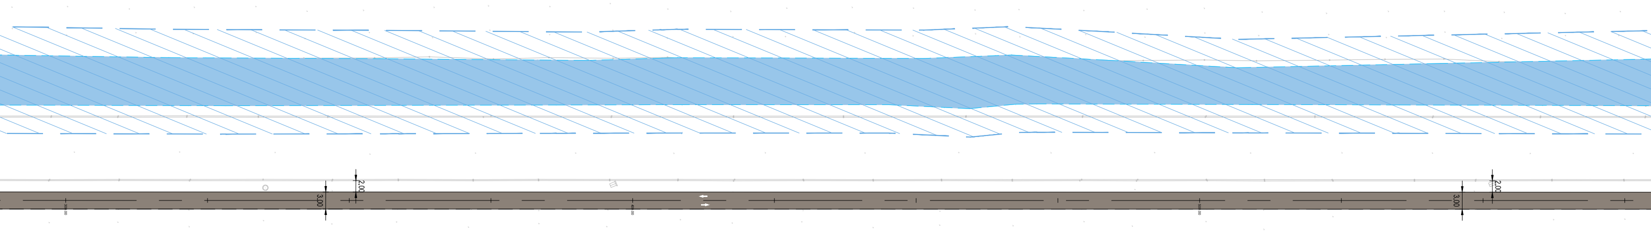
300.00
3.00
2.00
400.00
500.00
3.00
2.00

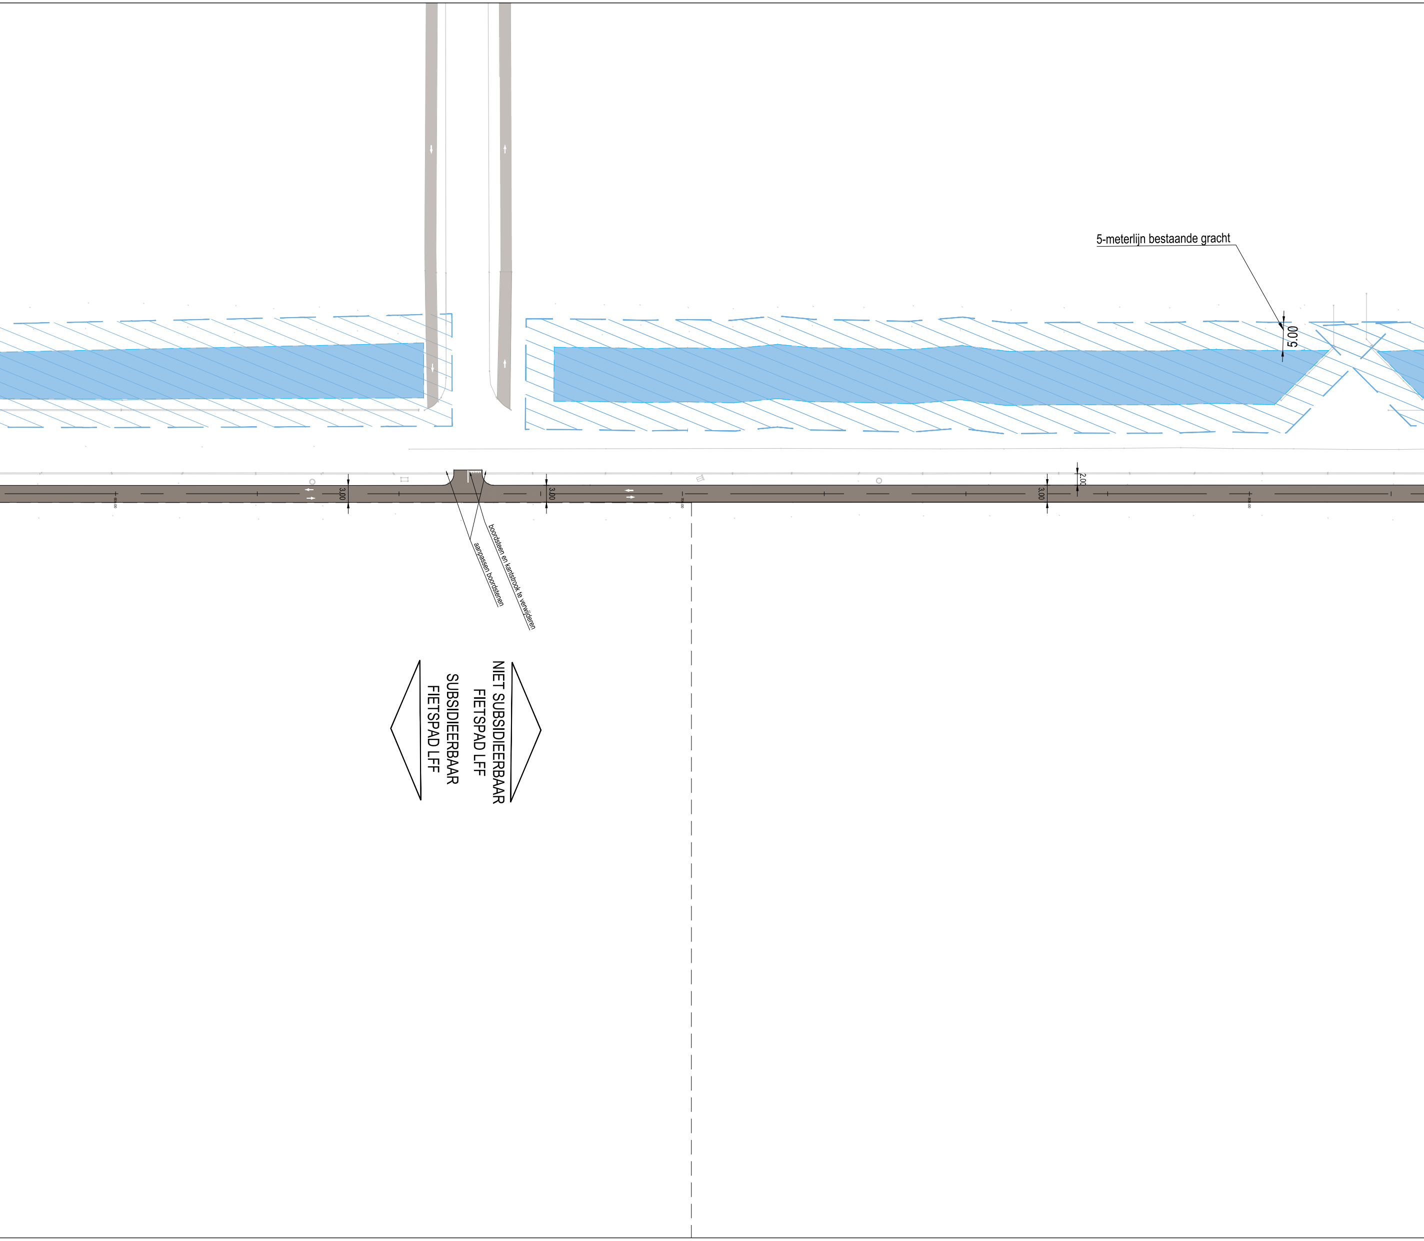
5-meterlijn bestaande gracht
5,00
2,00
3,00
3,00
3,00
boordsteen en kantstrook te verwijderen
aanpassen boordstenen
NIET SUBSIDIEERBAAR FIETSPAD LFF
SUBSIDIEERBAAR FIETSPAD LFF

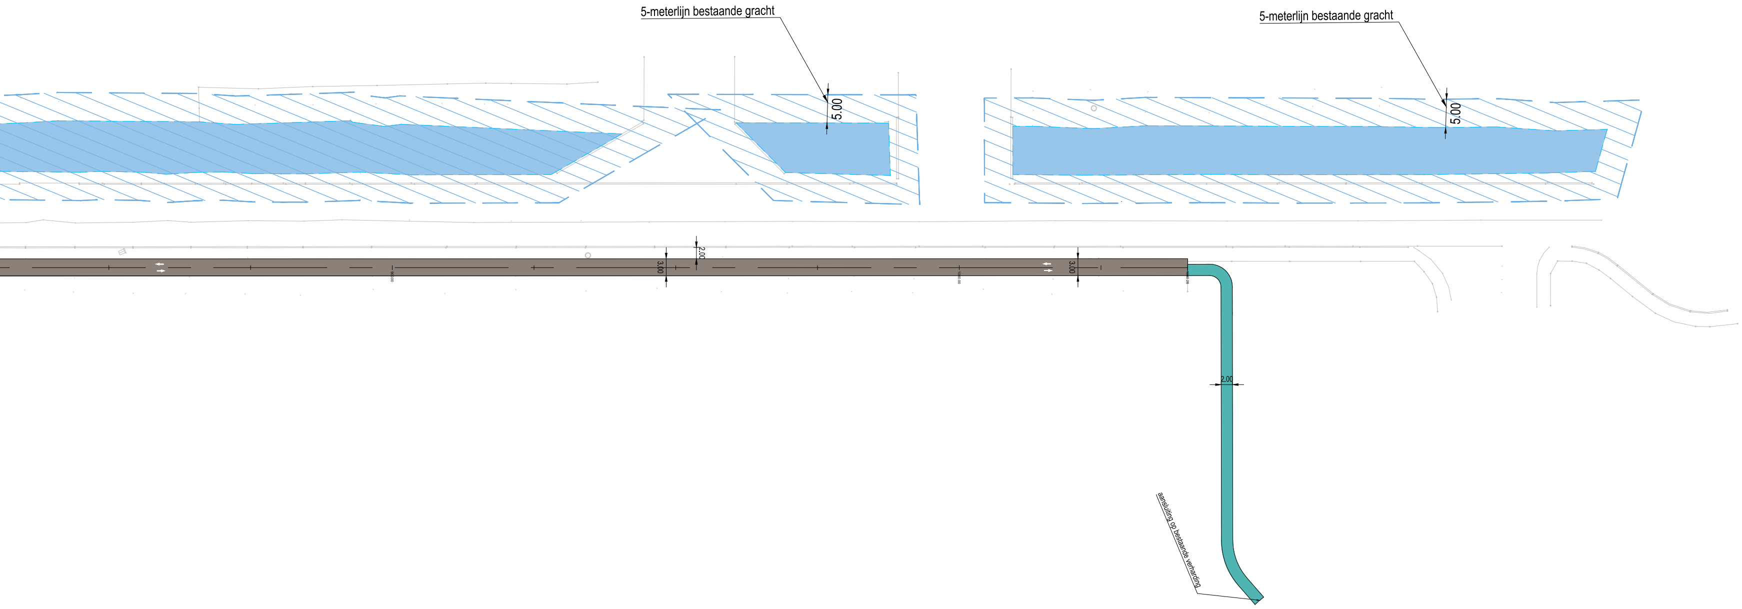
5-meterlijn bestaande gracht
5.00
5-meterlijn bestaande gracht
5.00
2.00
3.00
3.00
2.00
aansluiting op bestaande verharding

1/250 0 2,5 5 7,5 15m

Hoogtes in meter TAW

Maten uitgedrukt in meter

P:\IN\5222960066_Fietspad_Marco_Polostraat\INFRA\01_OV\02_regularisatie inbuizing PIV01\BA_Inbuizing langsgracht Vasco Da Gamalaan_I_N.dwg - BA_Inbuizing langsgracht Vasco Da Gamalaan_I_N_1 (20260107.0952)