


Deel te demonteren  
en te hermetiselen

**ZIE BIJZONDERE  
VOORWAARDE(N)**

Deel te rechten  
d.m.v. zaagsnedes en rechtzetten  
( zie nota)  
+ voegwerk herstellen  
+ stalen banden vernieuwen

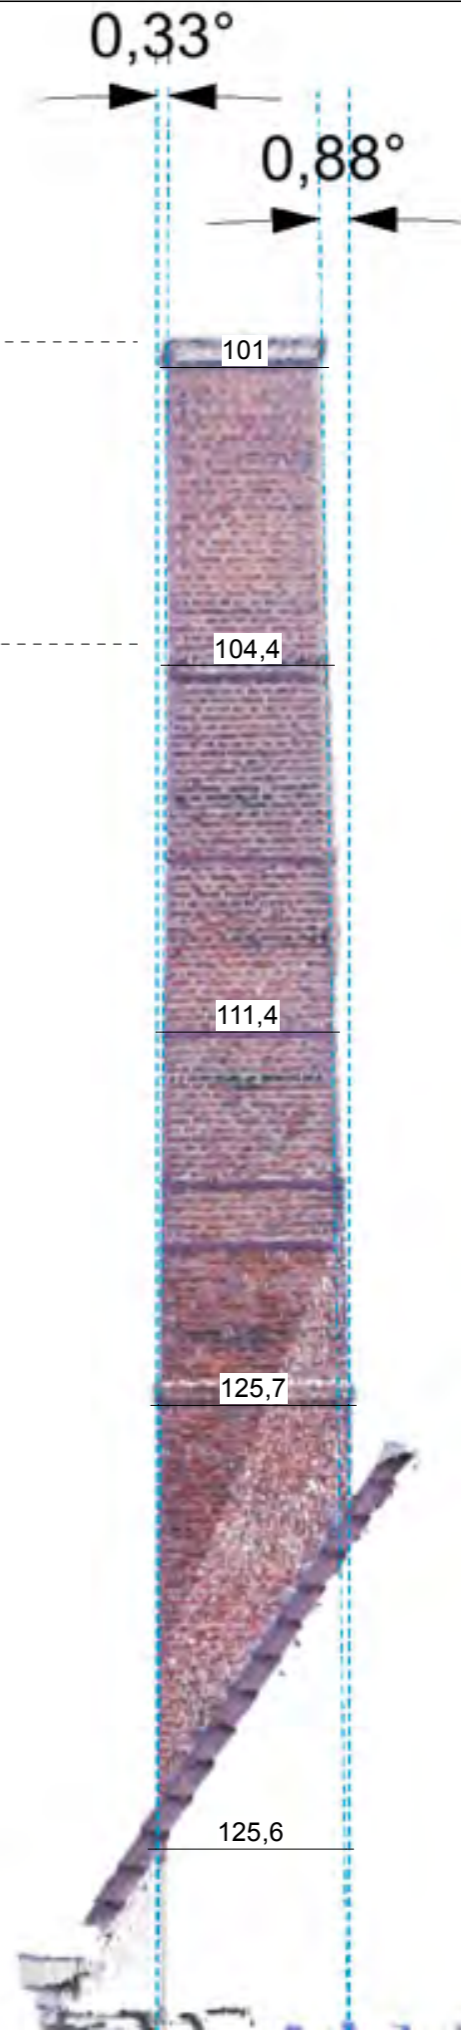

OPDRACHTGEVER VME Residentie Molens Goethals Meersenijsstraat 16-22 9000 GENT	<b>GENT</b>		SCHOORSTEEN MOLENS GOETHALS Meersenijsstraat 16-18, Gent		ARCHITECT architectenbureau Sabine Okkerse bvba Blekerijstraat 47 bus 102 9700 Oudenaarde tel: 0496/80.77.60
	DETAIL SCHEEFSTAND SCHOORSTEEN	BT	feb 2026	A3 - 1/50	