


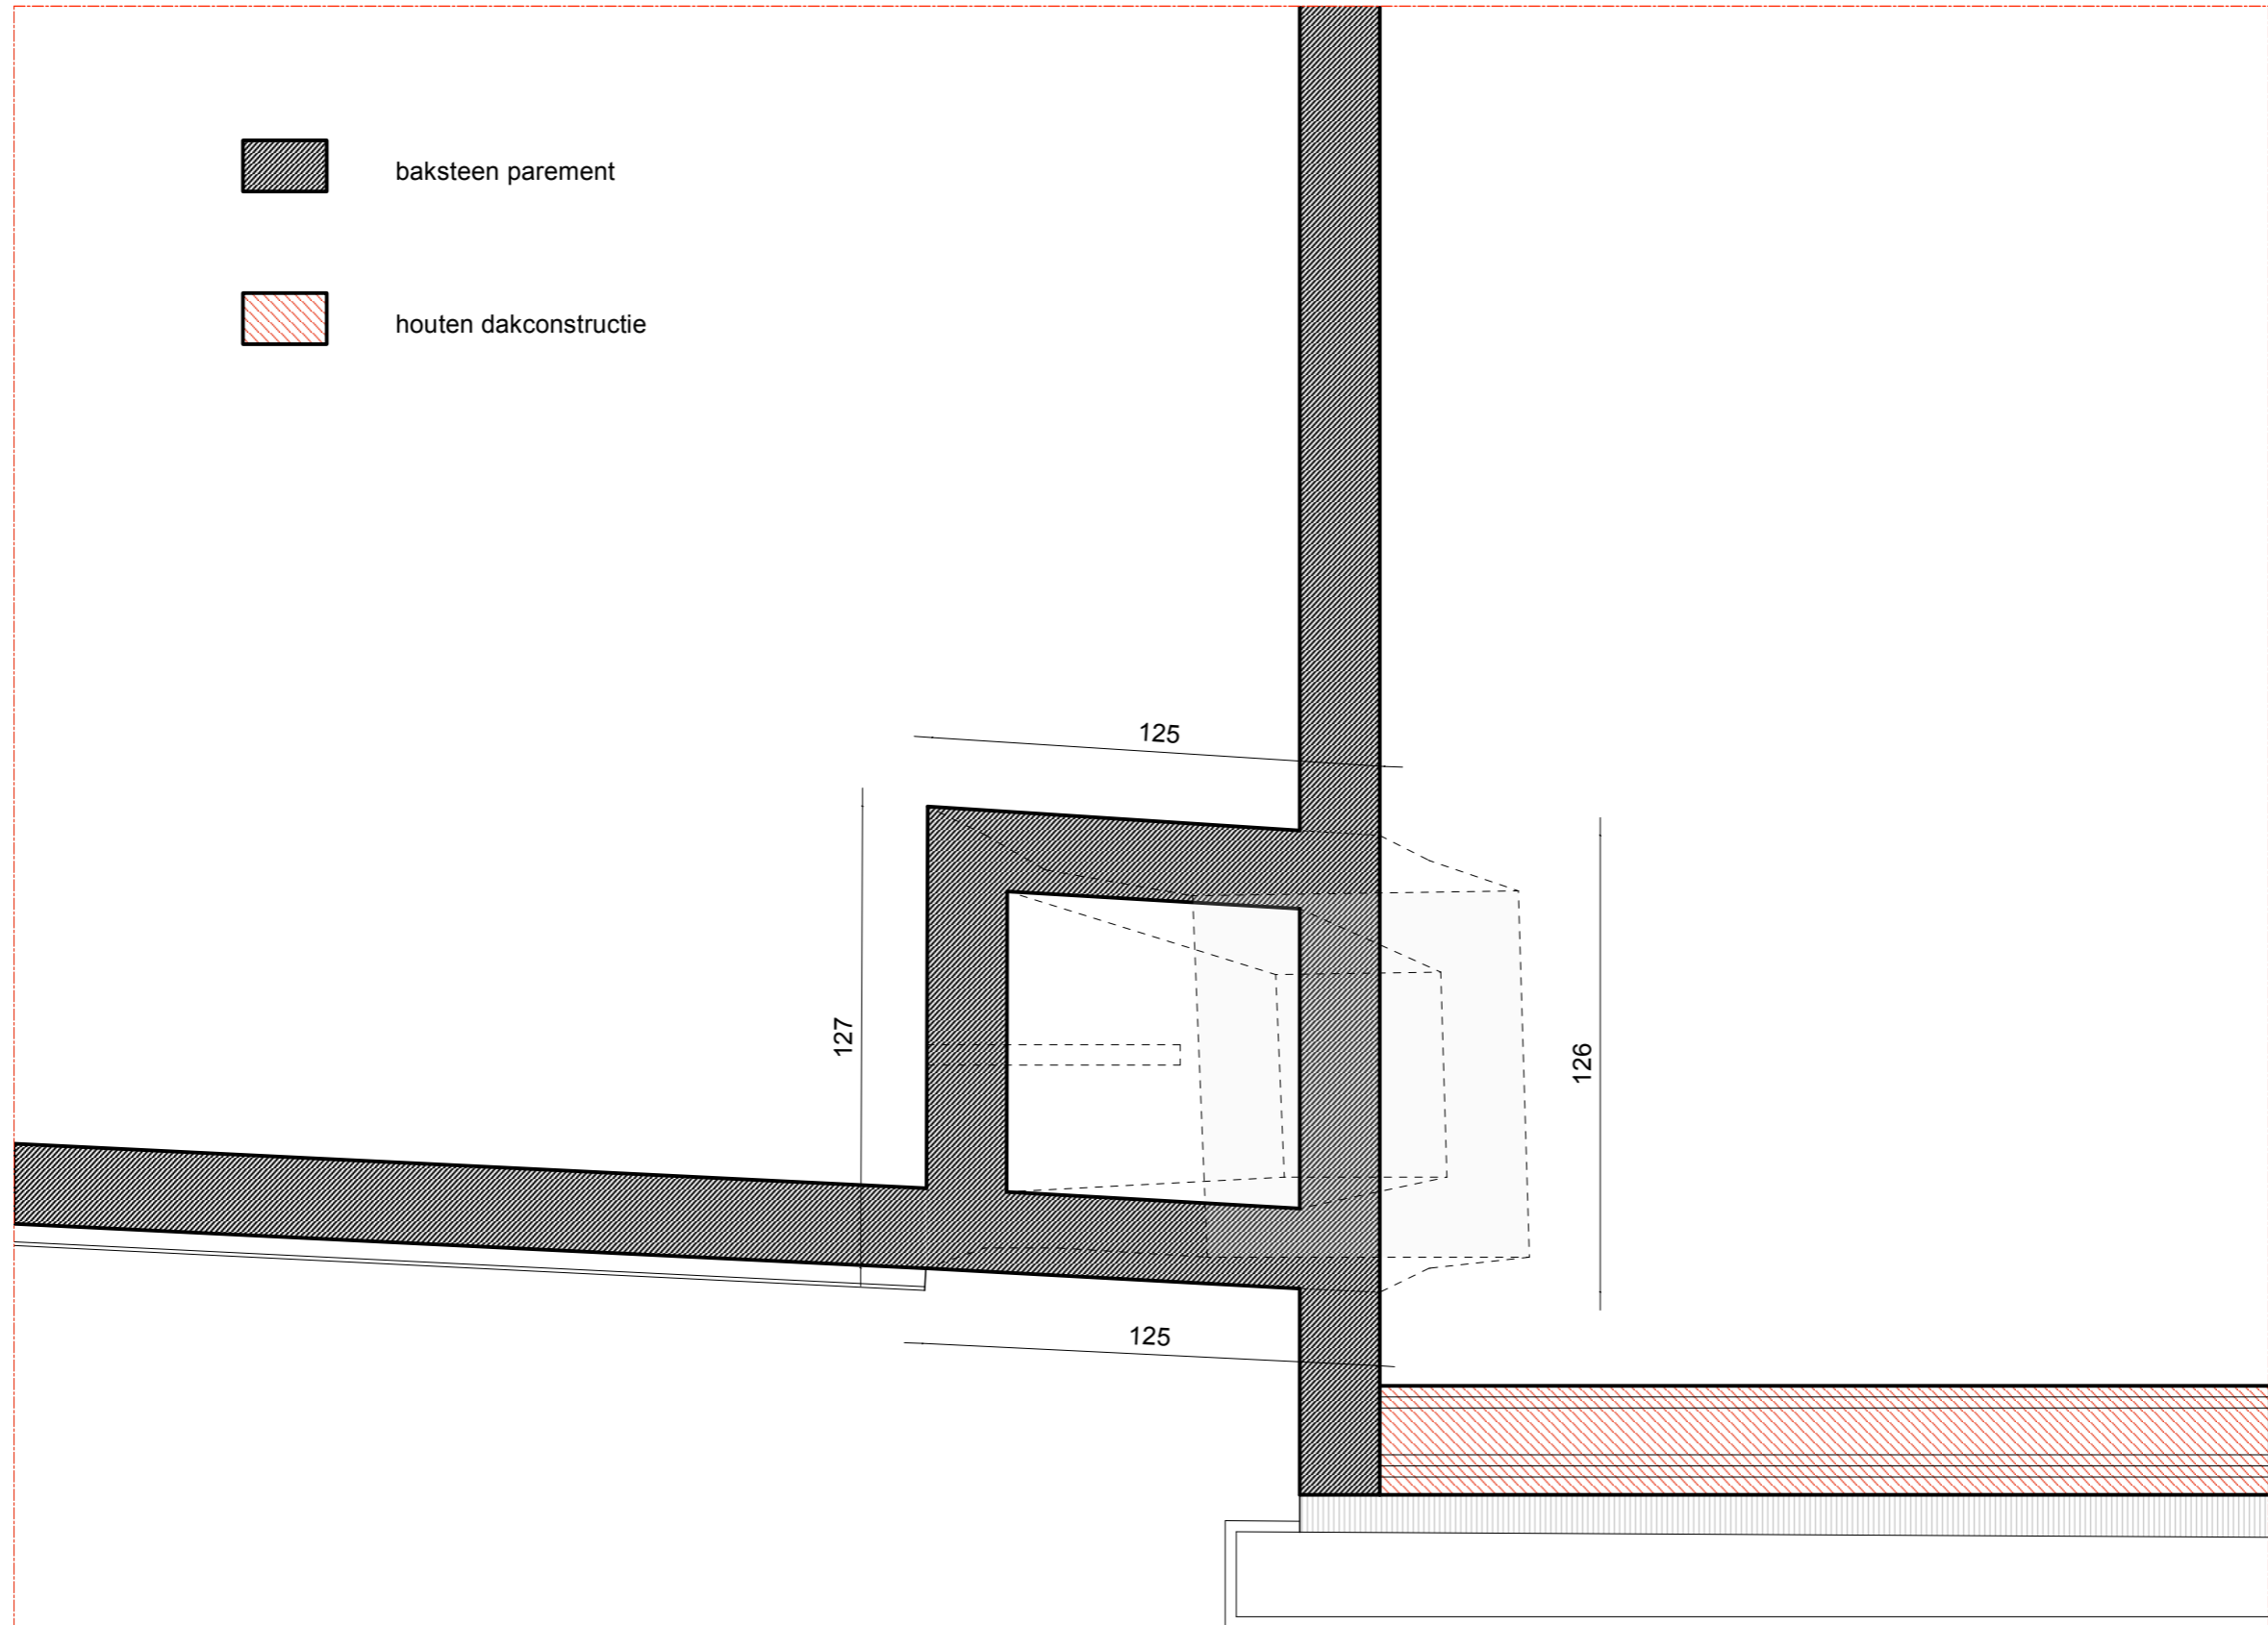

baksteen parement



houten dakconstructie



OPDRACHTGEVER

VME Residentie Molens Goethals
Meersenijsstraat 16-22
9000 GENT

GENT

GRONDPLAN
SCHOUWBASIS

BT

SCHOORSTEEN MOLENS GOETHALS
Meersenijsstraat 16-18, Gent

feb 2026

A3 - 1/20

ARCHITECT

architectenbureau
Sabine Okkerse bvba
Blekerijstraat 47 bus 102
9700 Oudenaarde
tel: 0496/80.77.60