




baksteen parement



houten dakconstructie

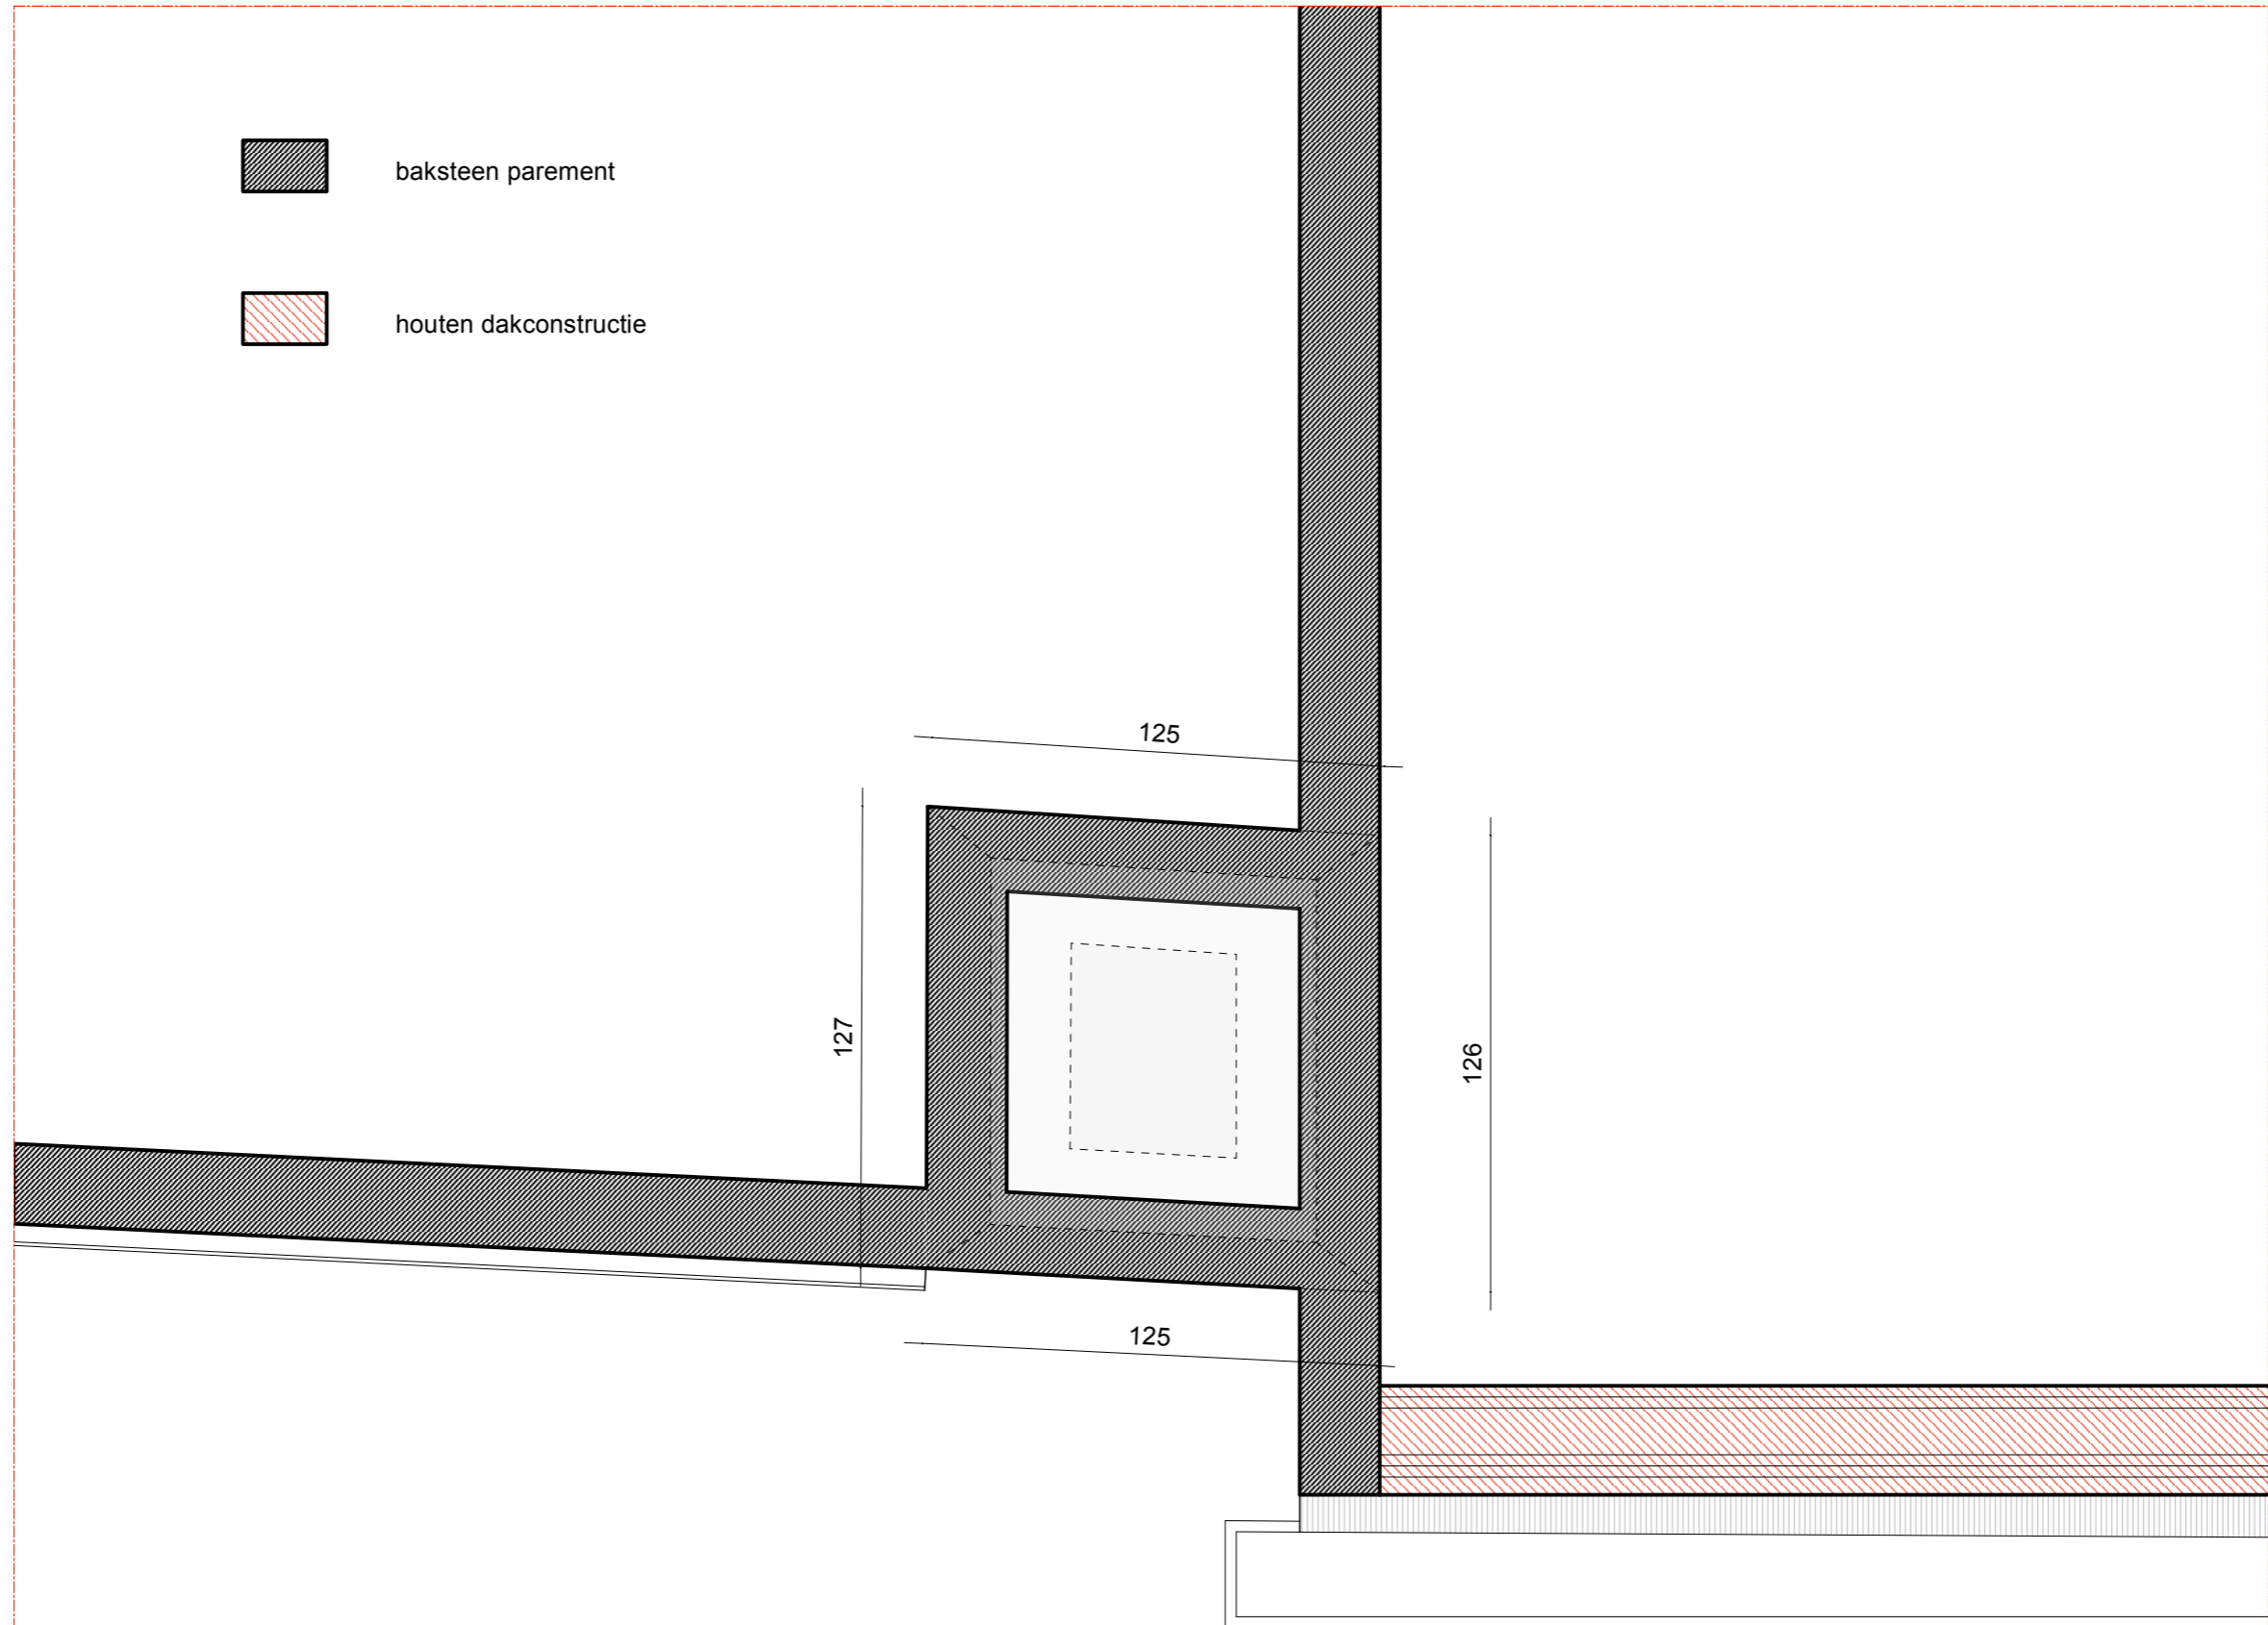

**ZIE BIJZONDERE  
VOORWAARDE(N)**

OPDRACHTGEVER VME Residentie Molens Goethals Meerseniersstraat 16-22 9000 GENT	GENT		SCHOORSTEEN MOLENS GOETHALS Meerseniersstraat 16-18, Gent		ARCHITECT architectenbureau Sabine Okkerse bvba Blekerijstraat 47 bus 102 9700 Oudenaarde tel: 0496/80.77.60
	GRONDPLAN SCHOUWBASIS	NT	feb 2026	A3 - 1/20	